

**Legende**

	halbfest - fest		Mutterboden
	halbfest		Schluff
	steif - halbfest		Sand
	weich		Kies
	locker		
	mitteldicht		


Norden  
 RKS 2  
 430,00 m

RKS 3  
 430,52 m

Süden

DPH 2  
 430,12 m

Schlagzahlen je 10 cm

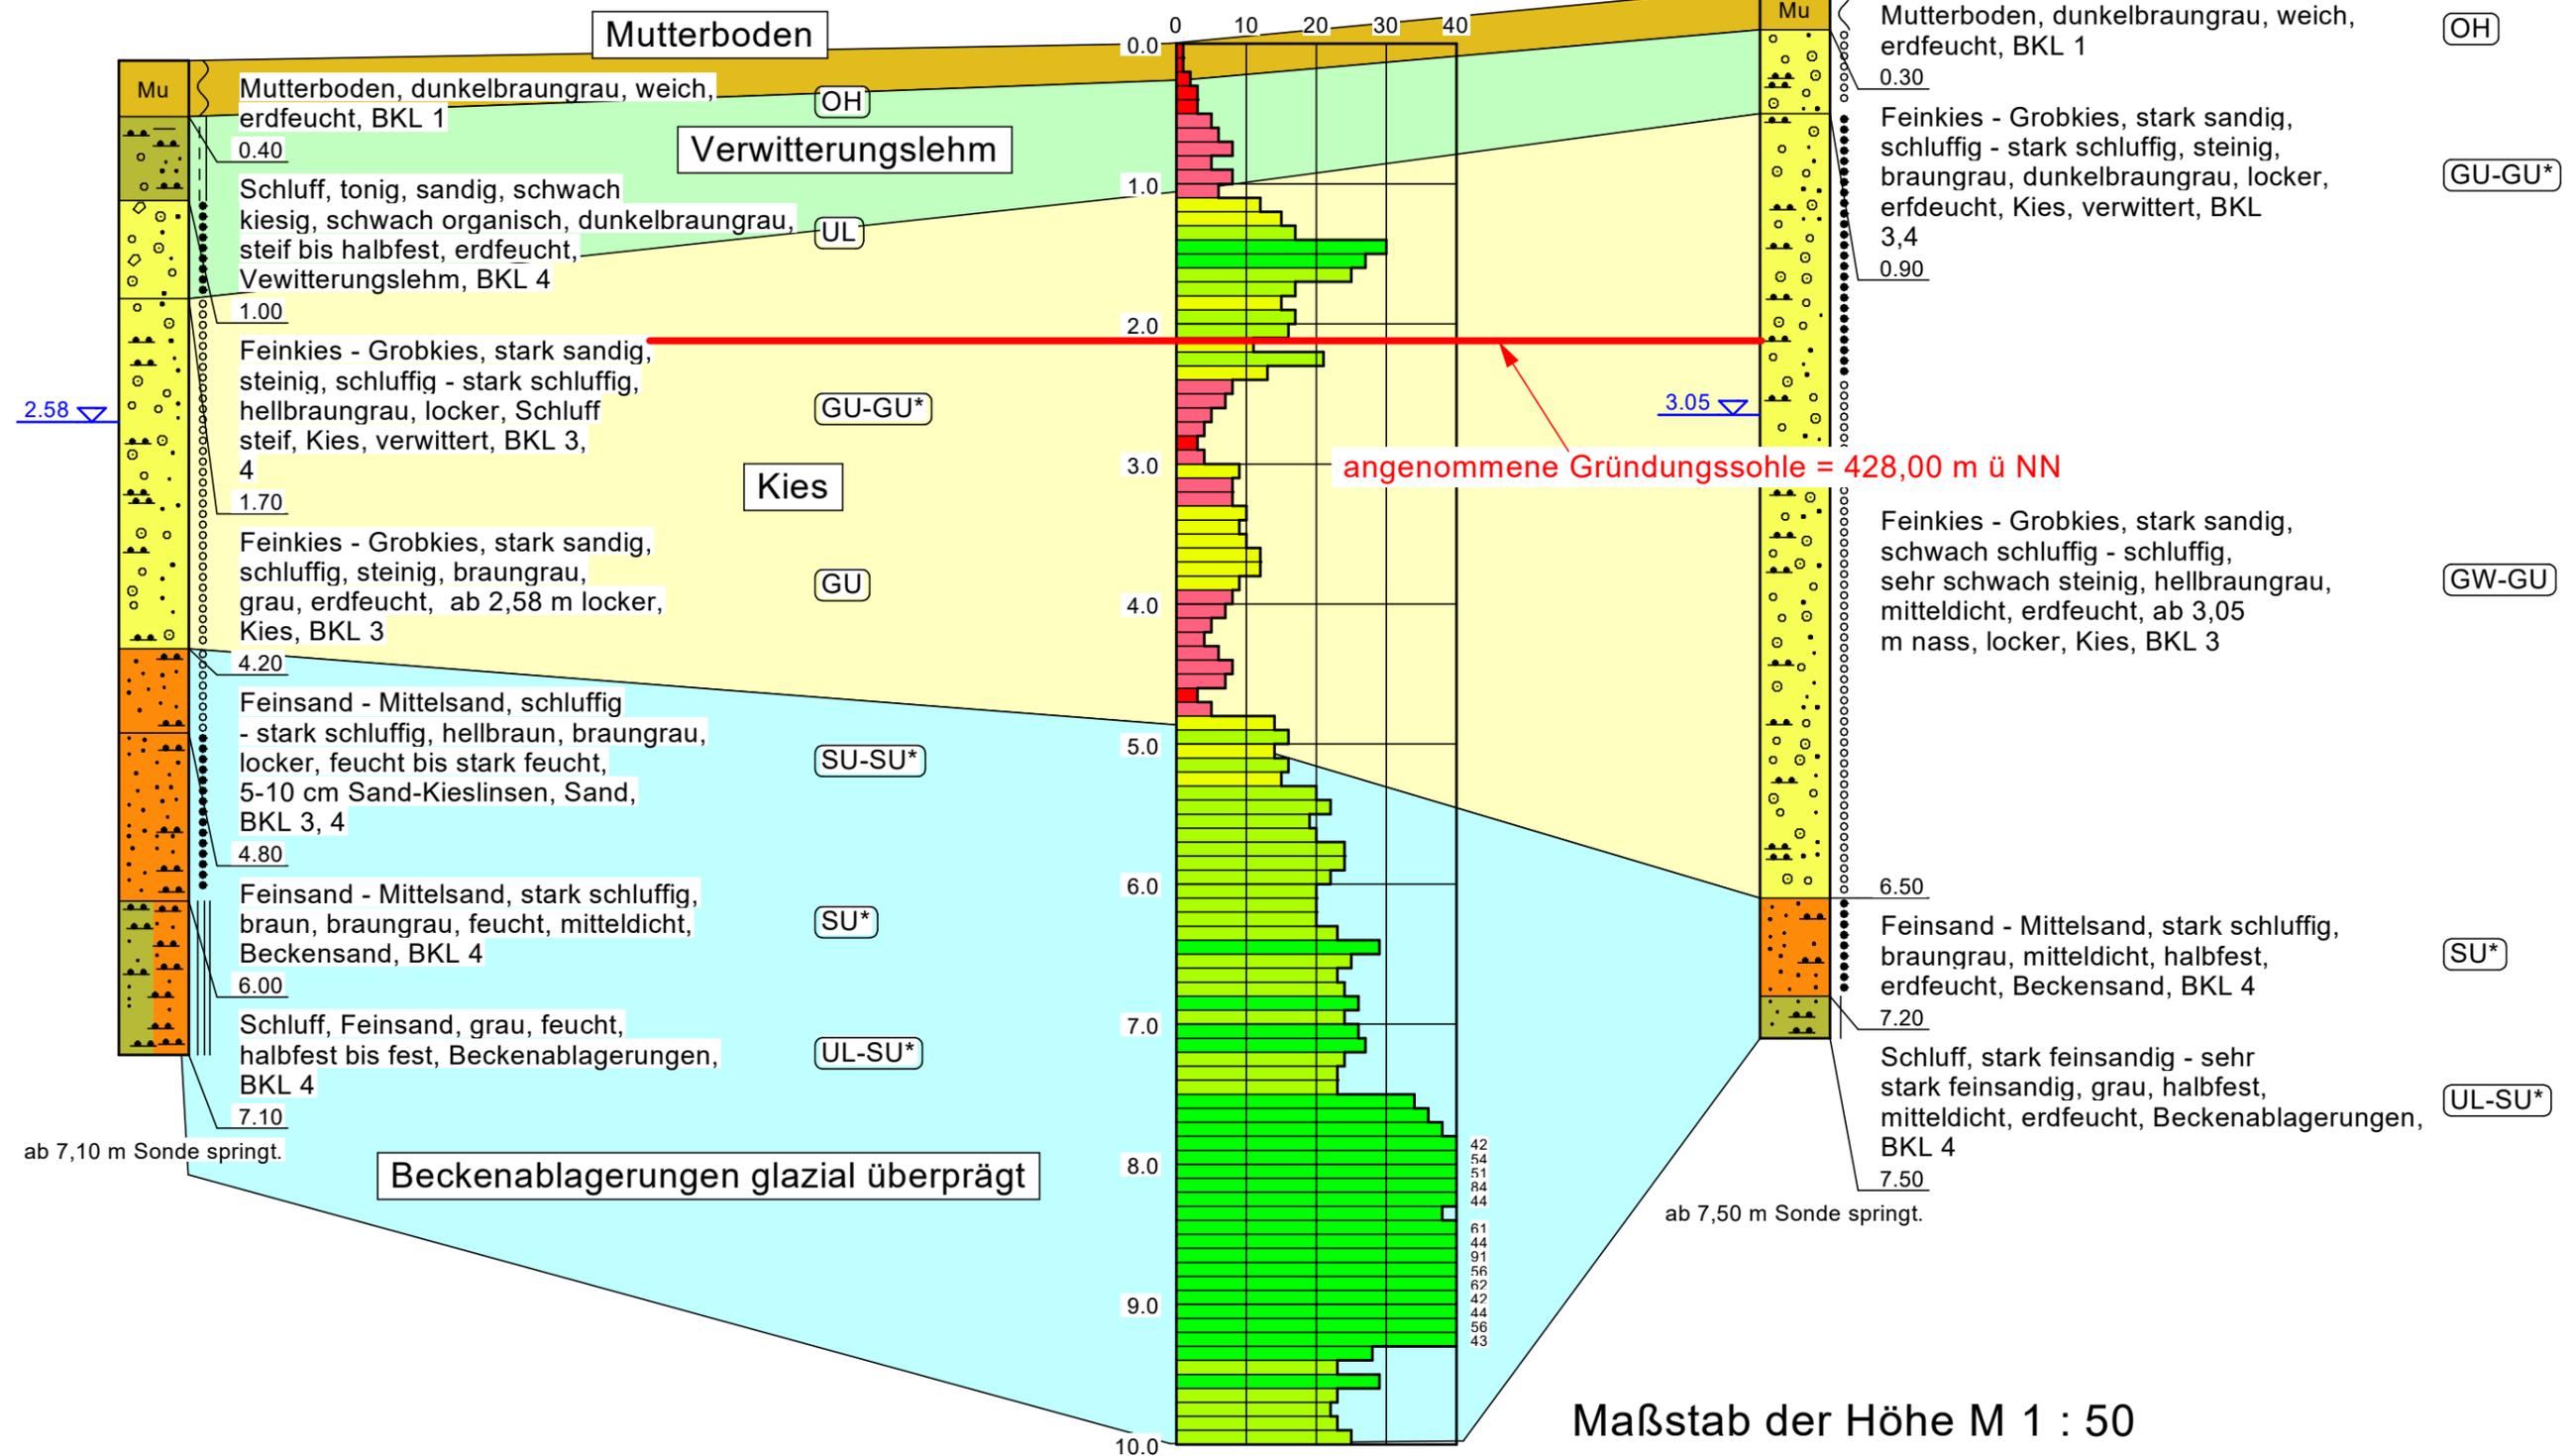

Dipl.- Geol. F. Ohin-GmbH  
 Achenweg 3  
 83101 Rohrdorf  
 08032/91220

Ainring, Salzstraße  
 Geotechnisches Baugrundprofil

AZ:24-03-15  
 Anlage 2.2

**Legende**

	halbfest - fest		Mutterboden
	steif - halbfest		Schluff
	steif		Sand
	weich		Kies
	locker		
	mitteldicht		


Norden

DPH 1  
430,24 m

RKS 2  
430,00 m

RKS 4  
430,73 m

DPH 3 Süden  
431,05 m

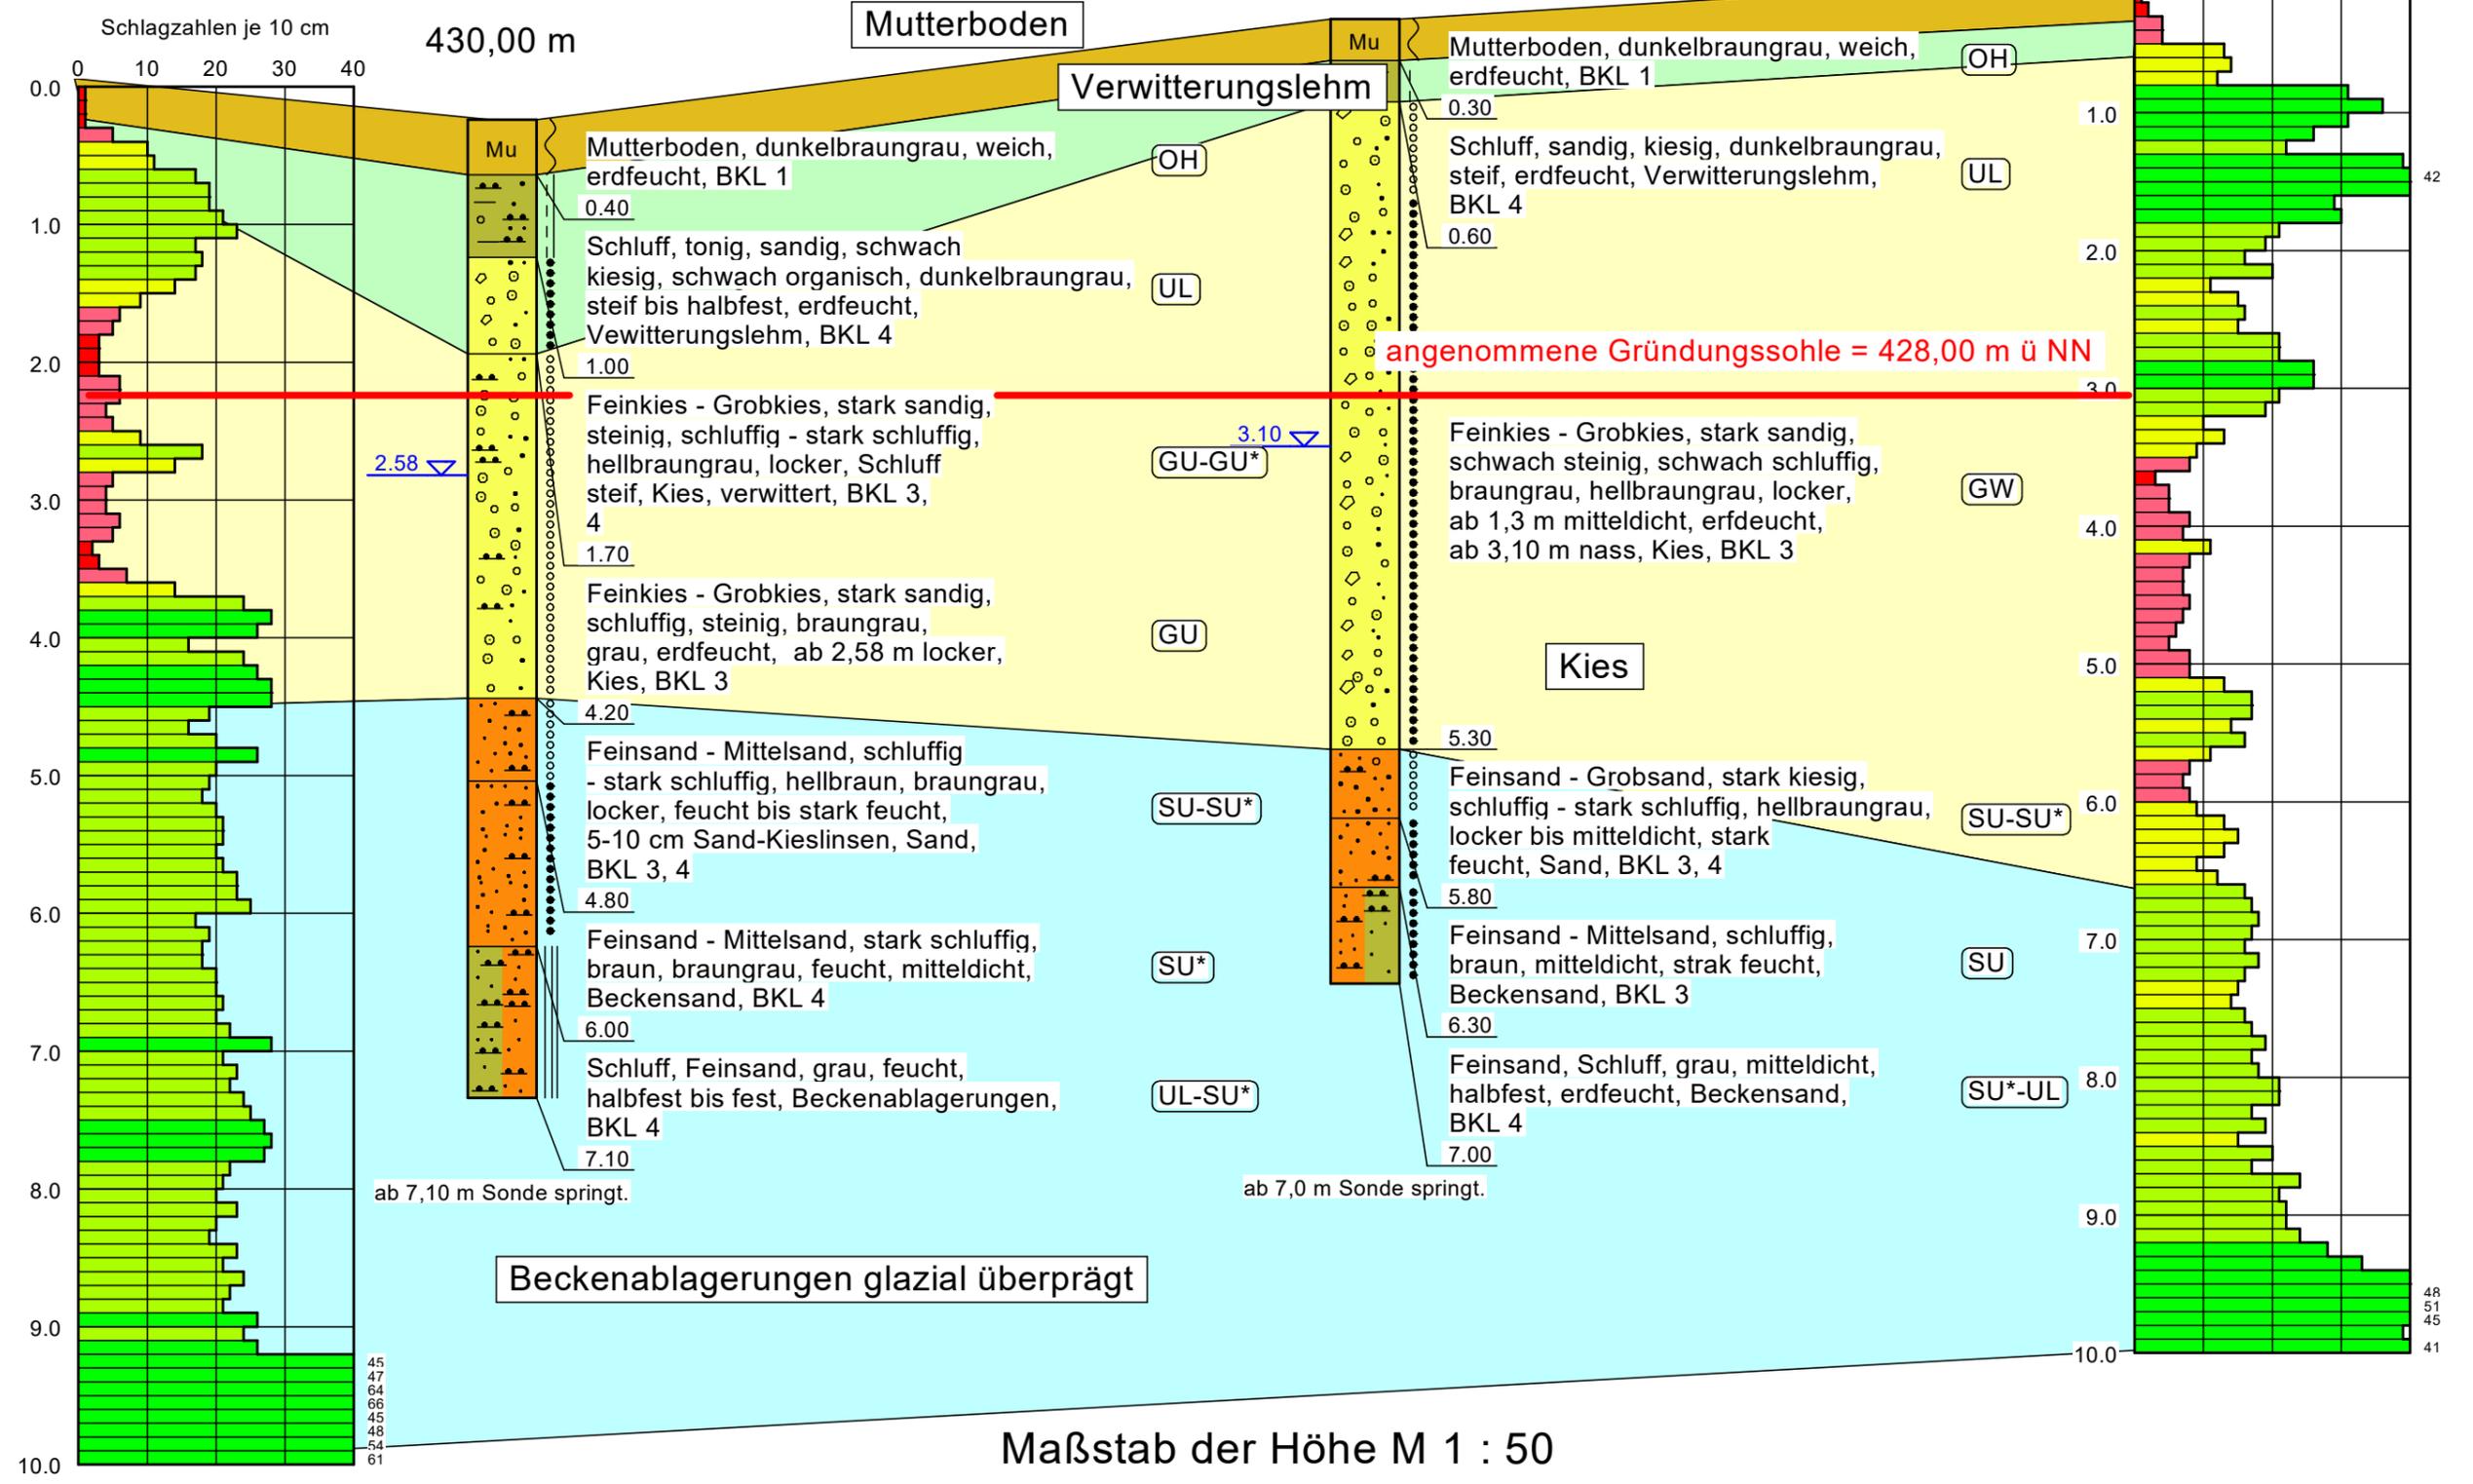

Maßstab der Höhe M 1 : 50

**Legende**

	halbfest - fest	Mu	Mutterboden
-----	steif	■	Schluff
~~~~~	weich	■	Sand
○ ○ ○ ○	locker	○ ○	Kies
● ● ● ●	mitteldicht		

Norden

Süden

RKS 1  
 430,23 m

DPH 4  
 430,73 m

RKS 5  
 430,74 m

Schlagzahlen je 10 cm

