


Dipl.- Geol. F. Ohin-GmbH  
Achenweg 3  
83101 Rohrdorf  
08032/91220

Ainring Schmieding  
Parkplatz Erlebnissbad  
Lageplan

AZ: 25-05-07

## Anlage 1.1

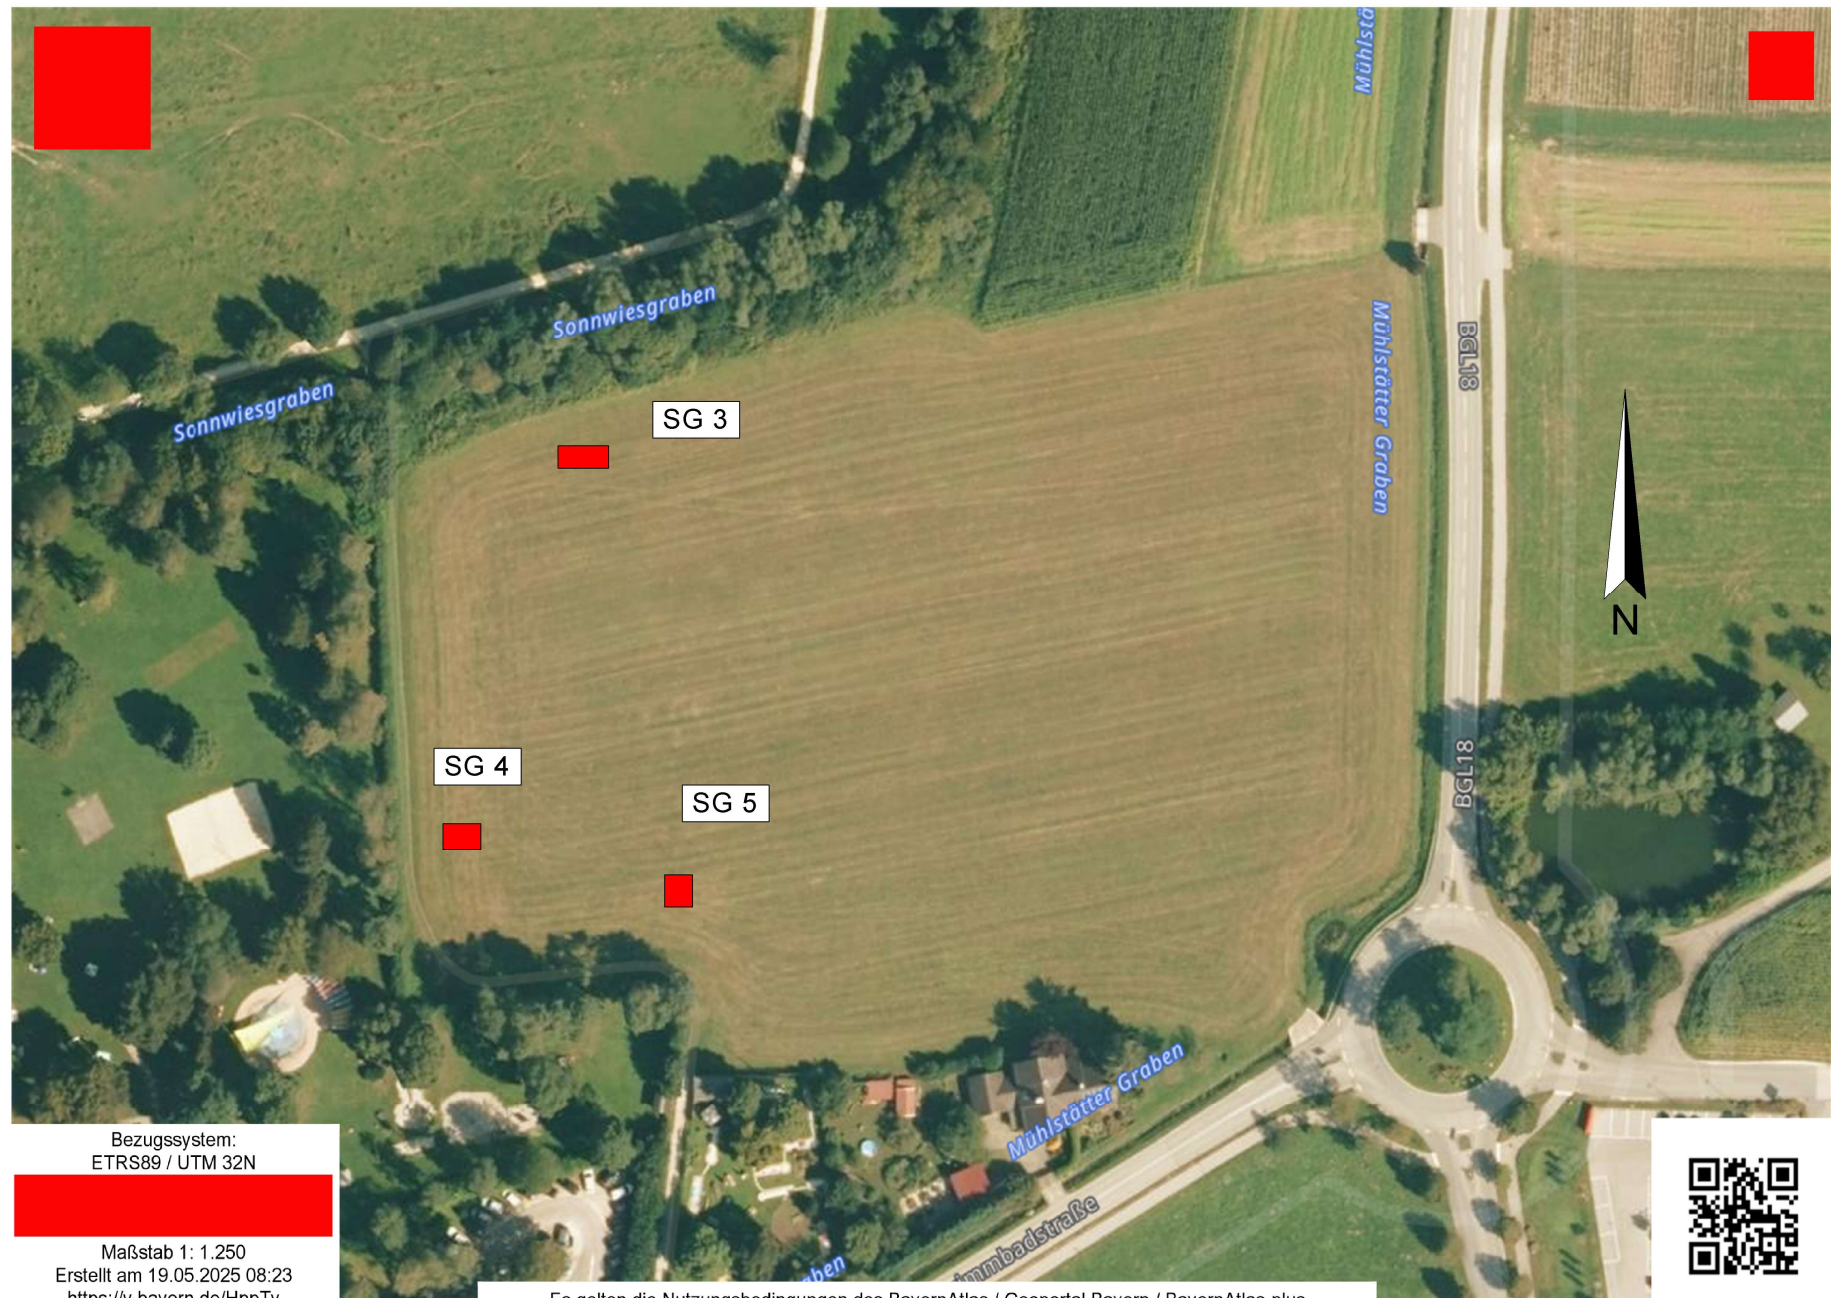

Bezugssystem:  
ETRS89 / UTM 32N

Maßstab 1: 1.250  
Erstellt am 19.05.2025 08:23  
<https://v.bayern.de/HopTv>

Es gelten die Nutzungsbedingungen des BayernAtlas / Geoportal Bayern / BayernAtlas.nrw