

Verlegung Hammerauer Mühlbach  
Ansaat und Pflege


**Ausgleichsfläche A6 Erweiterung  
für Bebauungsplan**

Lageplan

Stand: 14.07.2020


Maßstab 1:1.000

N

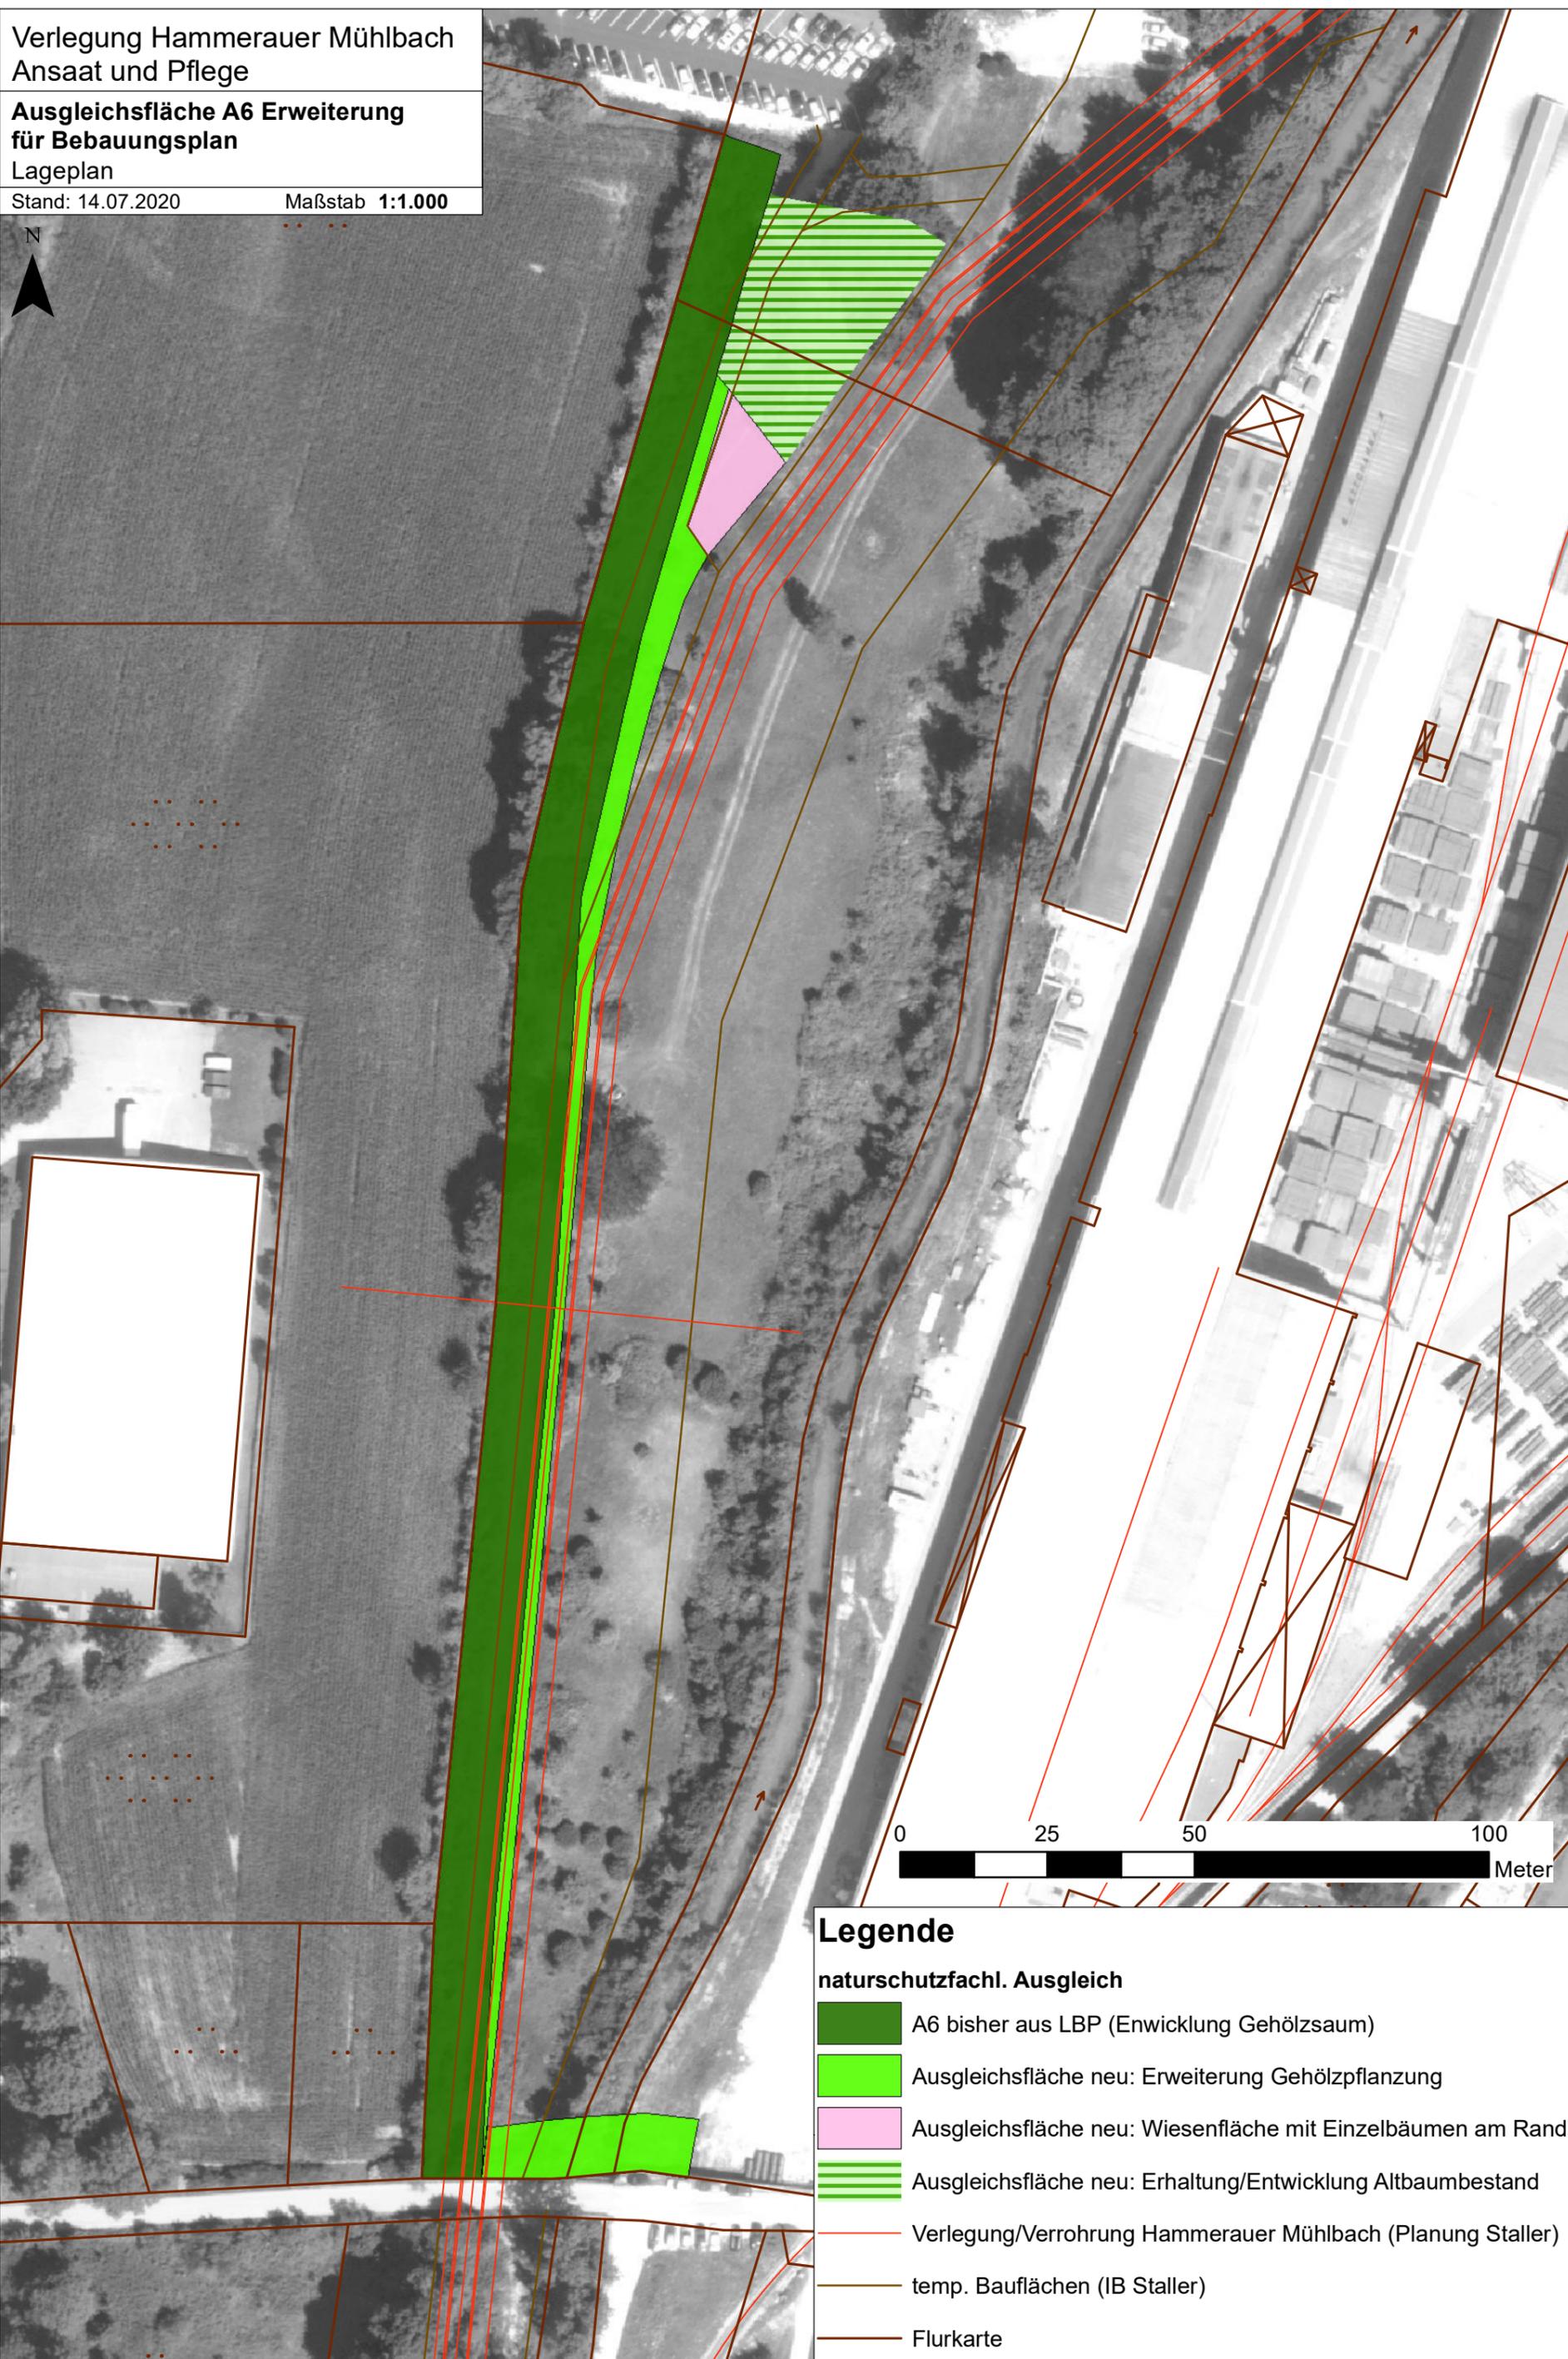

**Legende**

**naturfachl. Ausgleich**

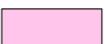-  A6 bisher aus LBP (Entwicklung Gehölzsaum)
-  Ausgleichsfläche neu: Erweiterung Gehölzpflanzung
-  Ausgleichsfläche neu: Wiesenfläche mit Einzelbäumen am Rand
-  Ausgleichsfläche neu: Erhaltung/Entwicklung Altbaumbestand
-  Verlegung/Verrohrung Hammerauer Mühlbach (Planung Staller)
-  temp. Bauflächen (IB Staller)
-  Flurkarte