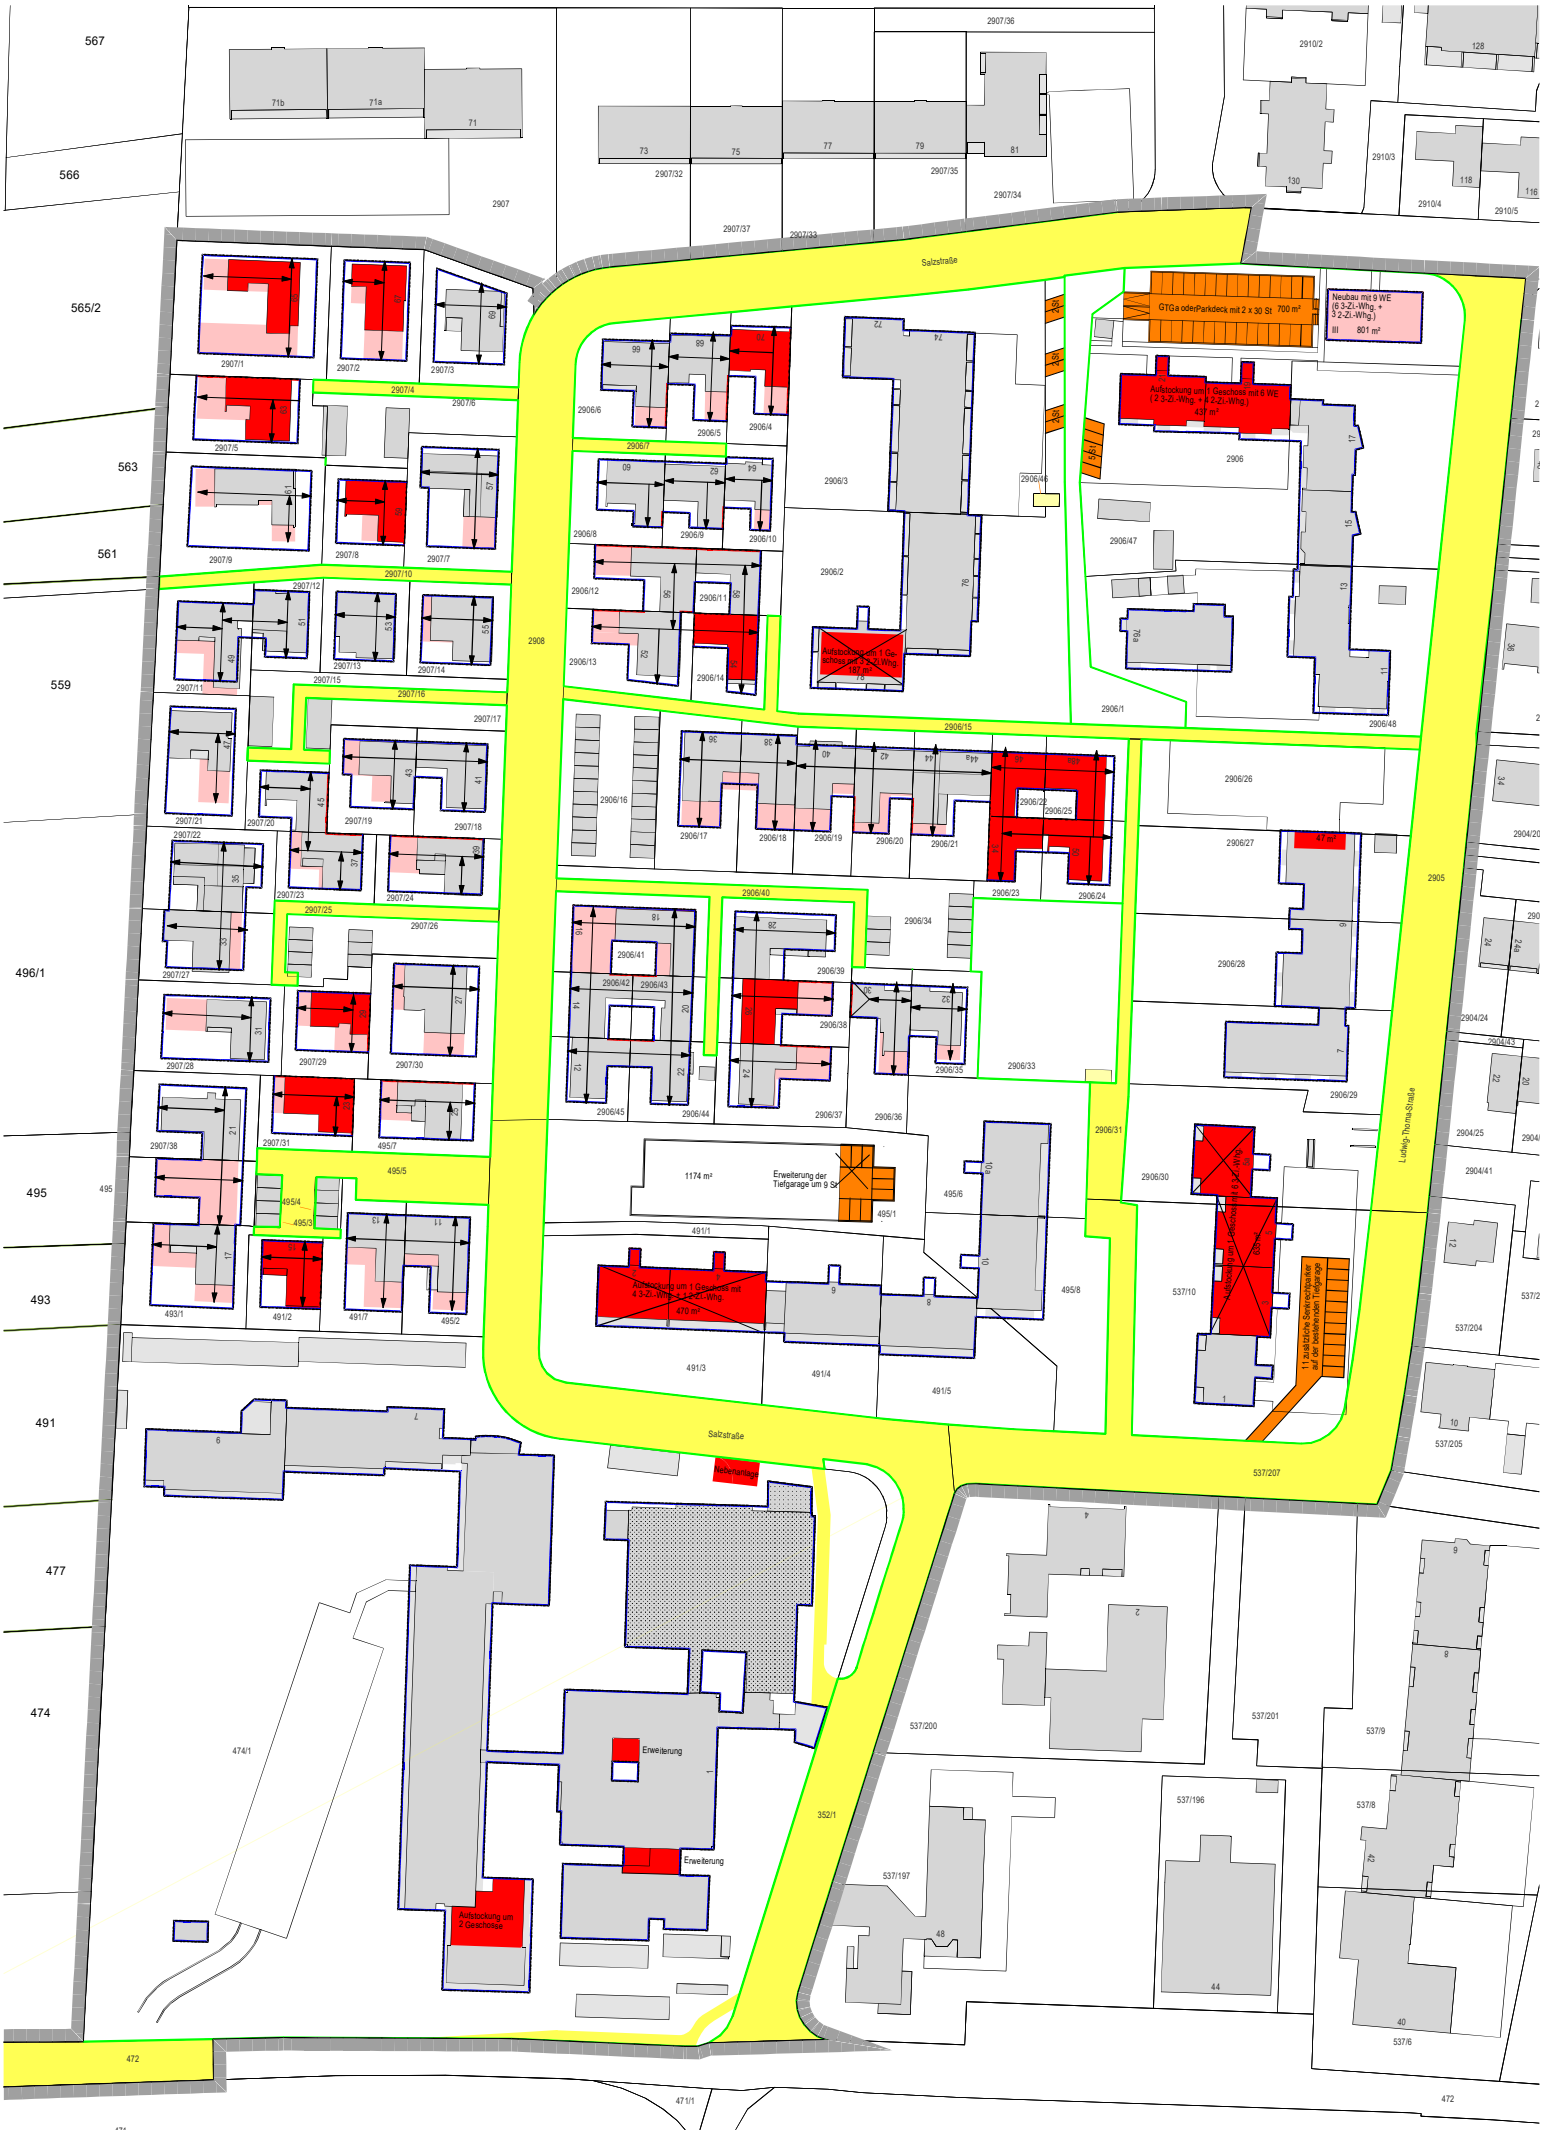Nachverdichtungskonzept durch Aufstockungen und Erweiterungen M = 1:1750