


Parzellenübersicht M = 1:1500

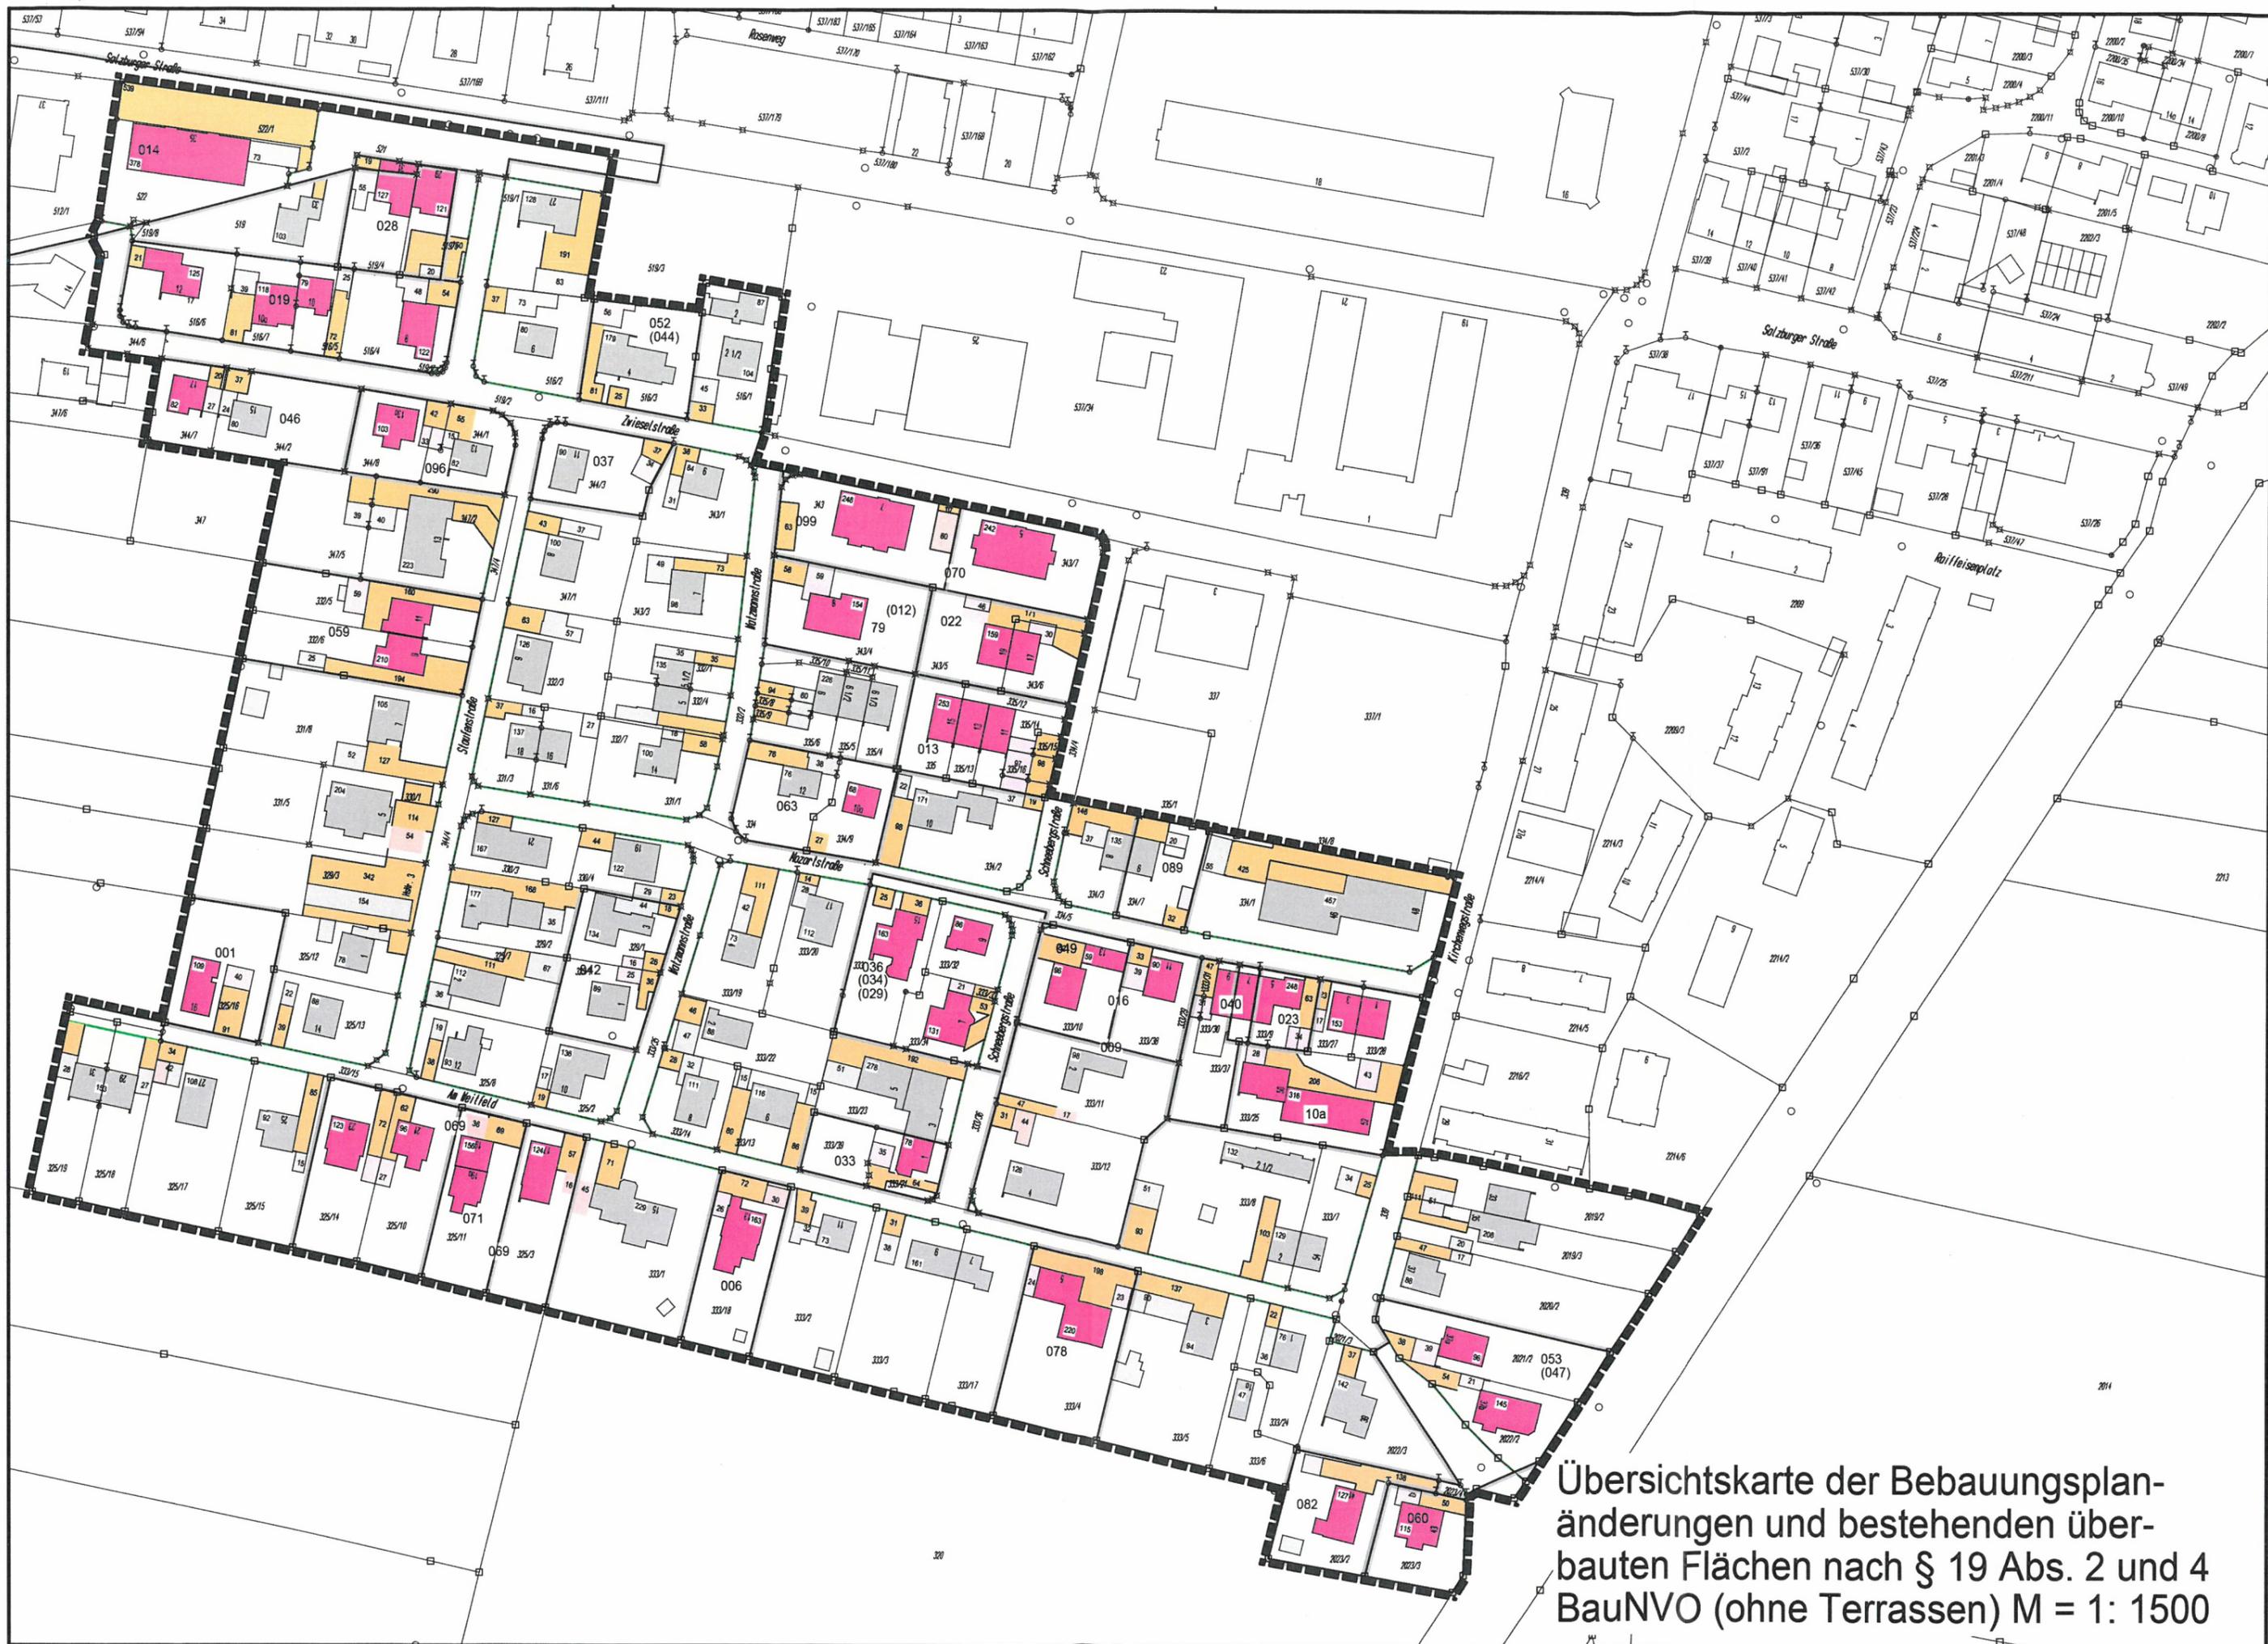

Übersichtskarte der Bebauungsplan-
änderungen und bestehenden über-
bauten Flächen nach § 19 Abs. 2 und 4
BauNVO (ohne Terrassen) M = 1: 1500