

BEBAUUNGSPLAN "THUNDORF NÖRDLICH DER SCHULE"

GEMEINDE AINRING


LANDKREIS BERCHTESGADENER LAND

M 1 : 250

DER PLANFERTIGER:
INGENIEURBÜRO FÜR STÄDTEBAU UND UMWELTPLANUNG
DIPL. - ING. (TU) GABRIELE SCHMID | STADTPLANERIN
ALTE REICHENHALLERSTARSSE 32 1/2 | 83317 TEISENDORF
TELEFON 08666/9273871 | FAX 08666/9273872
E-MAIL SCHMID-BGL@T-ONLINE.DE

16.03.2021

SCHNITT 2

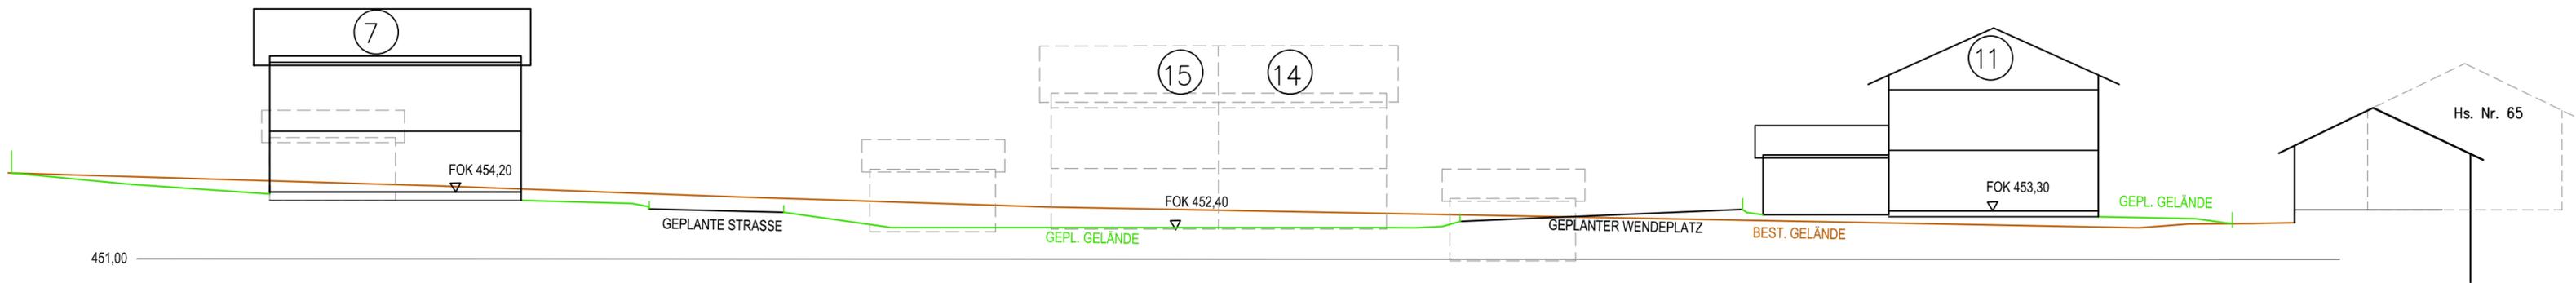

SCHNITT 3

