


Außenbereichssatzung "An der Straß"

M 1:1000

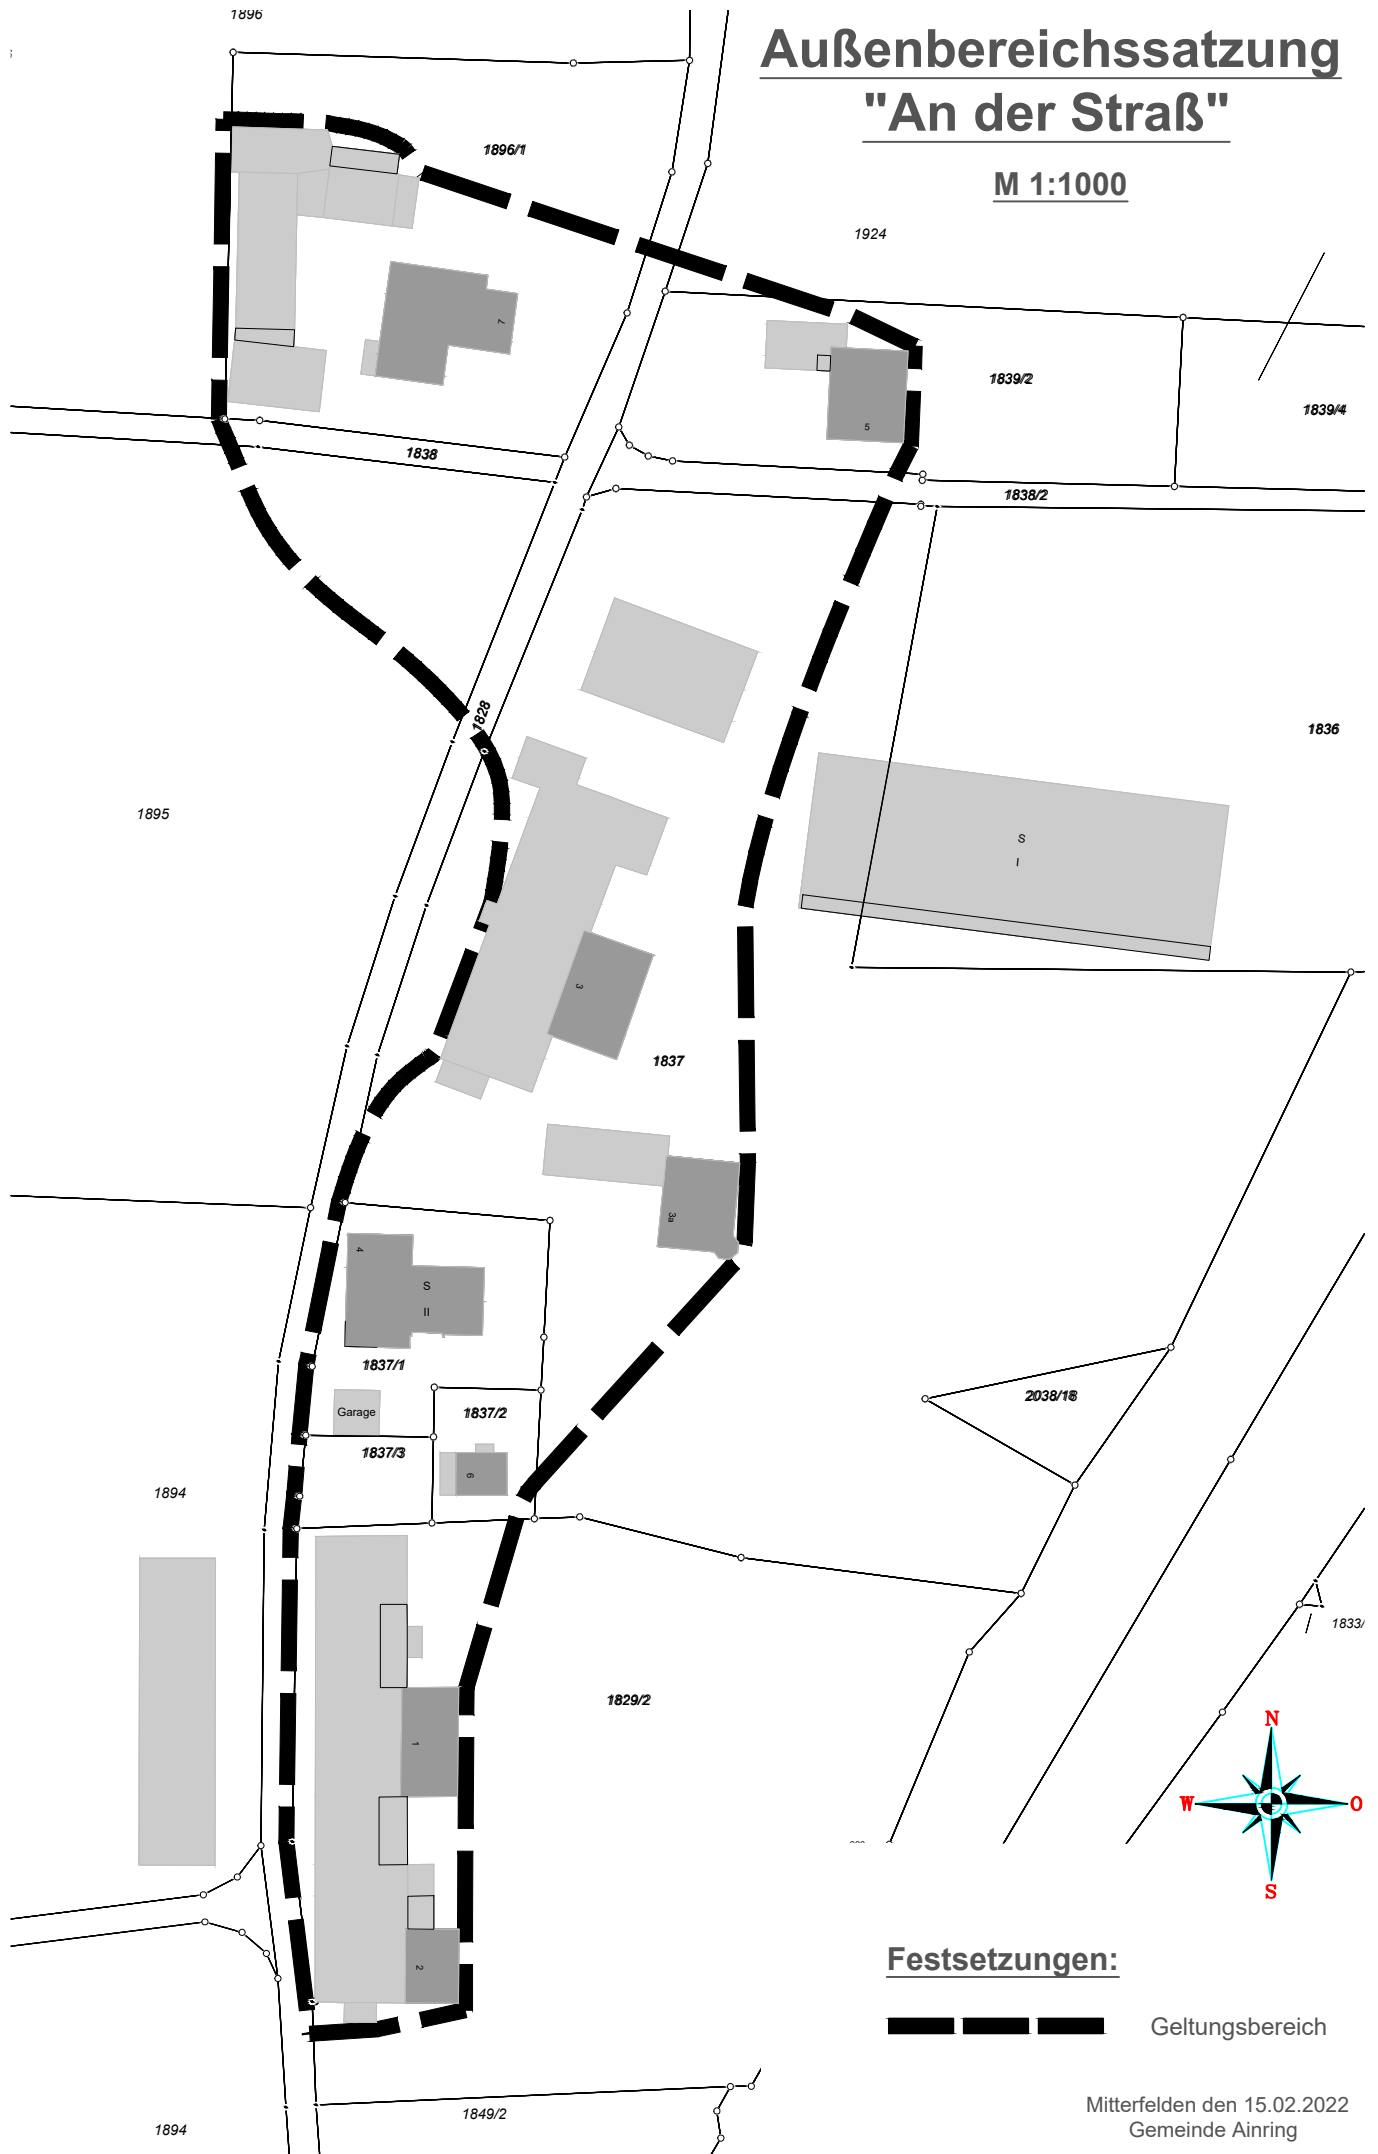

Festsetzungen:

 Geltungsbereich

Mitterfelden den 15.02.2022
Gemeinde Ainring