



Planung Neubau einer Wertstoffverladehalle mit Gleisanbindung und Ausgleichsmaßnahme A1

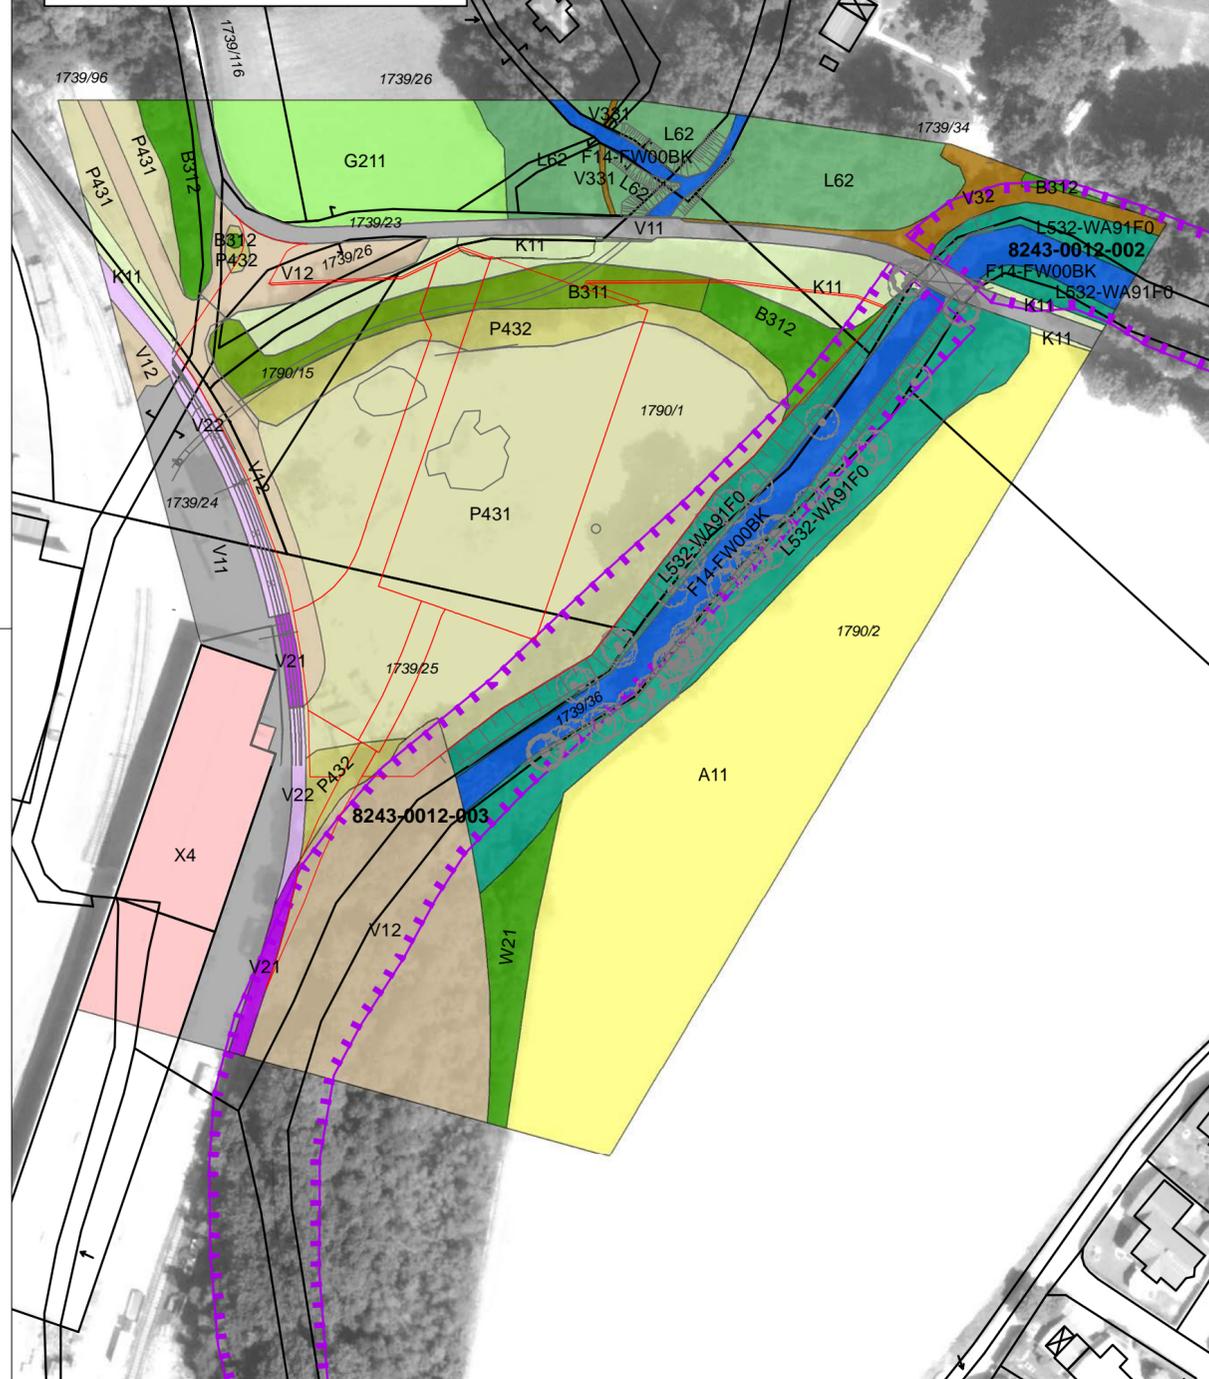

Ausgleichsmaßnahme A2

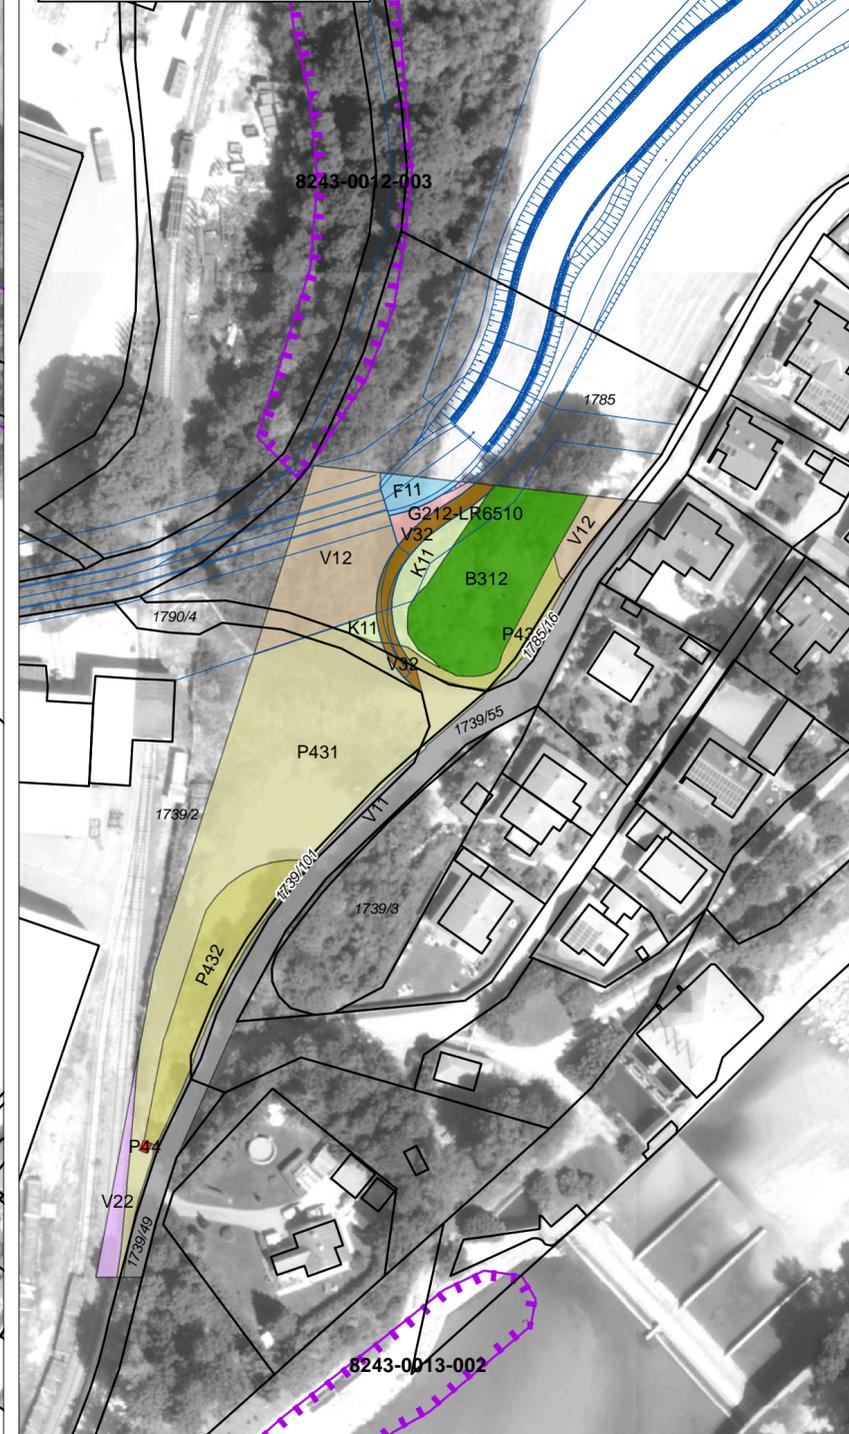


Legende

Bestand Biotop- und Nutzungstypen

Code	Beschreibung	WP
A11	Intensiv bewirtschaftete Äcker	2
B311	Einzelbäume/Baumreihen/Baumgruppen mit überw. einheimischen, standortger. Arten, junge Ausprägung	5
B312	Einzelbäume/Baumreihen/Baumgruppen mit überw. einheimischen, standortger. Arten, mittlere Ausprägung	9
F11	Sehr stark bis vollständig veränderte Fließgewässer	2
F14-FW00BK	mäßig veränderte Fließgewässer	12
G211	Mäßig extensiv genutztes, artenarmes Grünland	6
G212-LR6510	Mäßig extensiv genutztes, artenreiches Grünland	9
K11	Artenarme Säume und Staudenfluren	4
L532-WA91F0	Hartholzauenwälder, mittlere Ausprägung	13
L62	Sonstige standortgerechte Laub(misch)wälder, mittlere Ausprägung	10
P431	Ruderalflächen im Siedlungsbereich, vegetationsarm / -frei	2
P432	Ruderalflächen im Siedlungsbereich mit artenarmen Ruderal- und Staudenfluren	4
P44	Kleingebäude der Land- und Energiewirtschaft	0
V11	Verkehrsflächen des Straßenverkehrs, versiegelt oder befestigt	0
V12	Verkehrsflächen des Straßen- und Flugverkehrs, befestigt	1
V21	Gleisanlagen und Zwischengleisflächen, versiegelt	0
V22	Gleisanlagen und Zwischengleisflächen, geschottert	1
V32	Rad-/Fußwege und Wirtschaftswege, befestigt	1
V331	Rad-/Fußwege und Wirtschaftswege, unbefestigt, nicht bewachsen	2
W21	Vorwälder auf natürlich entwickelten Böden	7
X4	Gebäude der Siedlungs-, Industrie- und Gewerbegebiete	0

- Planung Gebäude, Gleis, Lärmschutzwand, Freiflächen
- Vermessung IB Richter (Jan. 2019)
- Biotop mit Biotopnummer
- Flurkarte
- Planung "Verlegung und Verrohrung Hammerauer Mühlbach"

**Übersichtskarte Blattsschnitte
1:10.000**

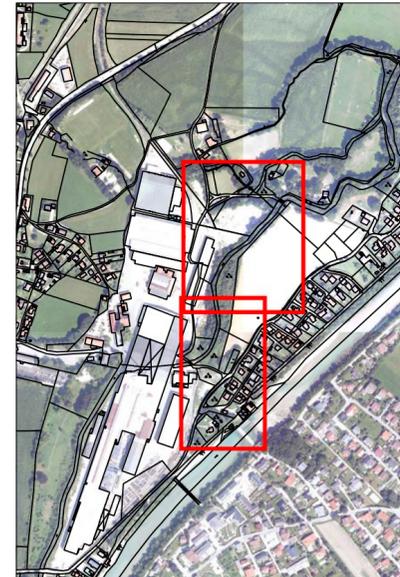

Quellen:
Biotop: Bayerisches Landesamt für Umwelt
Geobasisdaten - Bayerische Vermessungsverwaltung
Flurkarte als Eigentümersachverhalt nicht geeignet.



Nr.	Datum	Art der Änderung	gezeichnet / geprüft
Vorhaben:		Neubau einer Wertstoffverladehalle mit Gleisneubau im Stahlwerk Annahütte	Anlage:
			7.1.2
Vorhabensträger:		Stahlwerk Annahütte	Plannummer:
			LP_7.1.2
Landkreis:		Berchtesgadener Land	Ausgabe vom
			15.03.2019
Gemeinden:		Ainring, Hammerau	Projektnr.
			19001-01
Maßstab:		Landschaftspflegerischer Begleitplan Bestands- und Konfliktlageplan	Plangröße
1:1.000			0,25 m²
		entworfen	SCHI
		gezeichnet	CP
		geprüft	SCHI



aquasoli
Ingenieurbüro
15.03.2019
Datum

Unterschrift

Stahlwerk Annahütte
Max Aicher GmbH & Co. KG
Vorhabensträger
Datum
Unterschrift

