




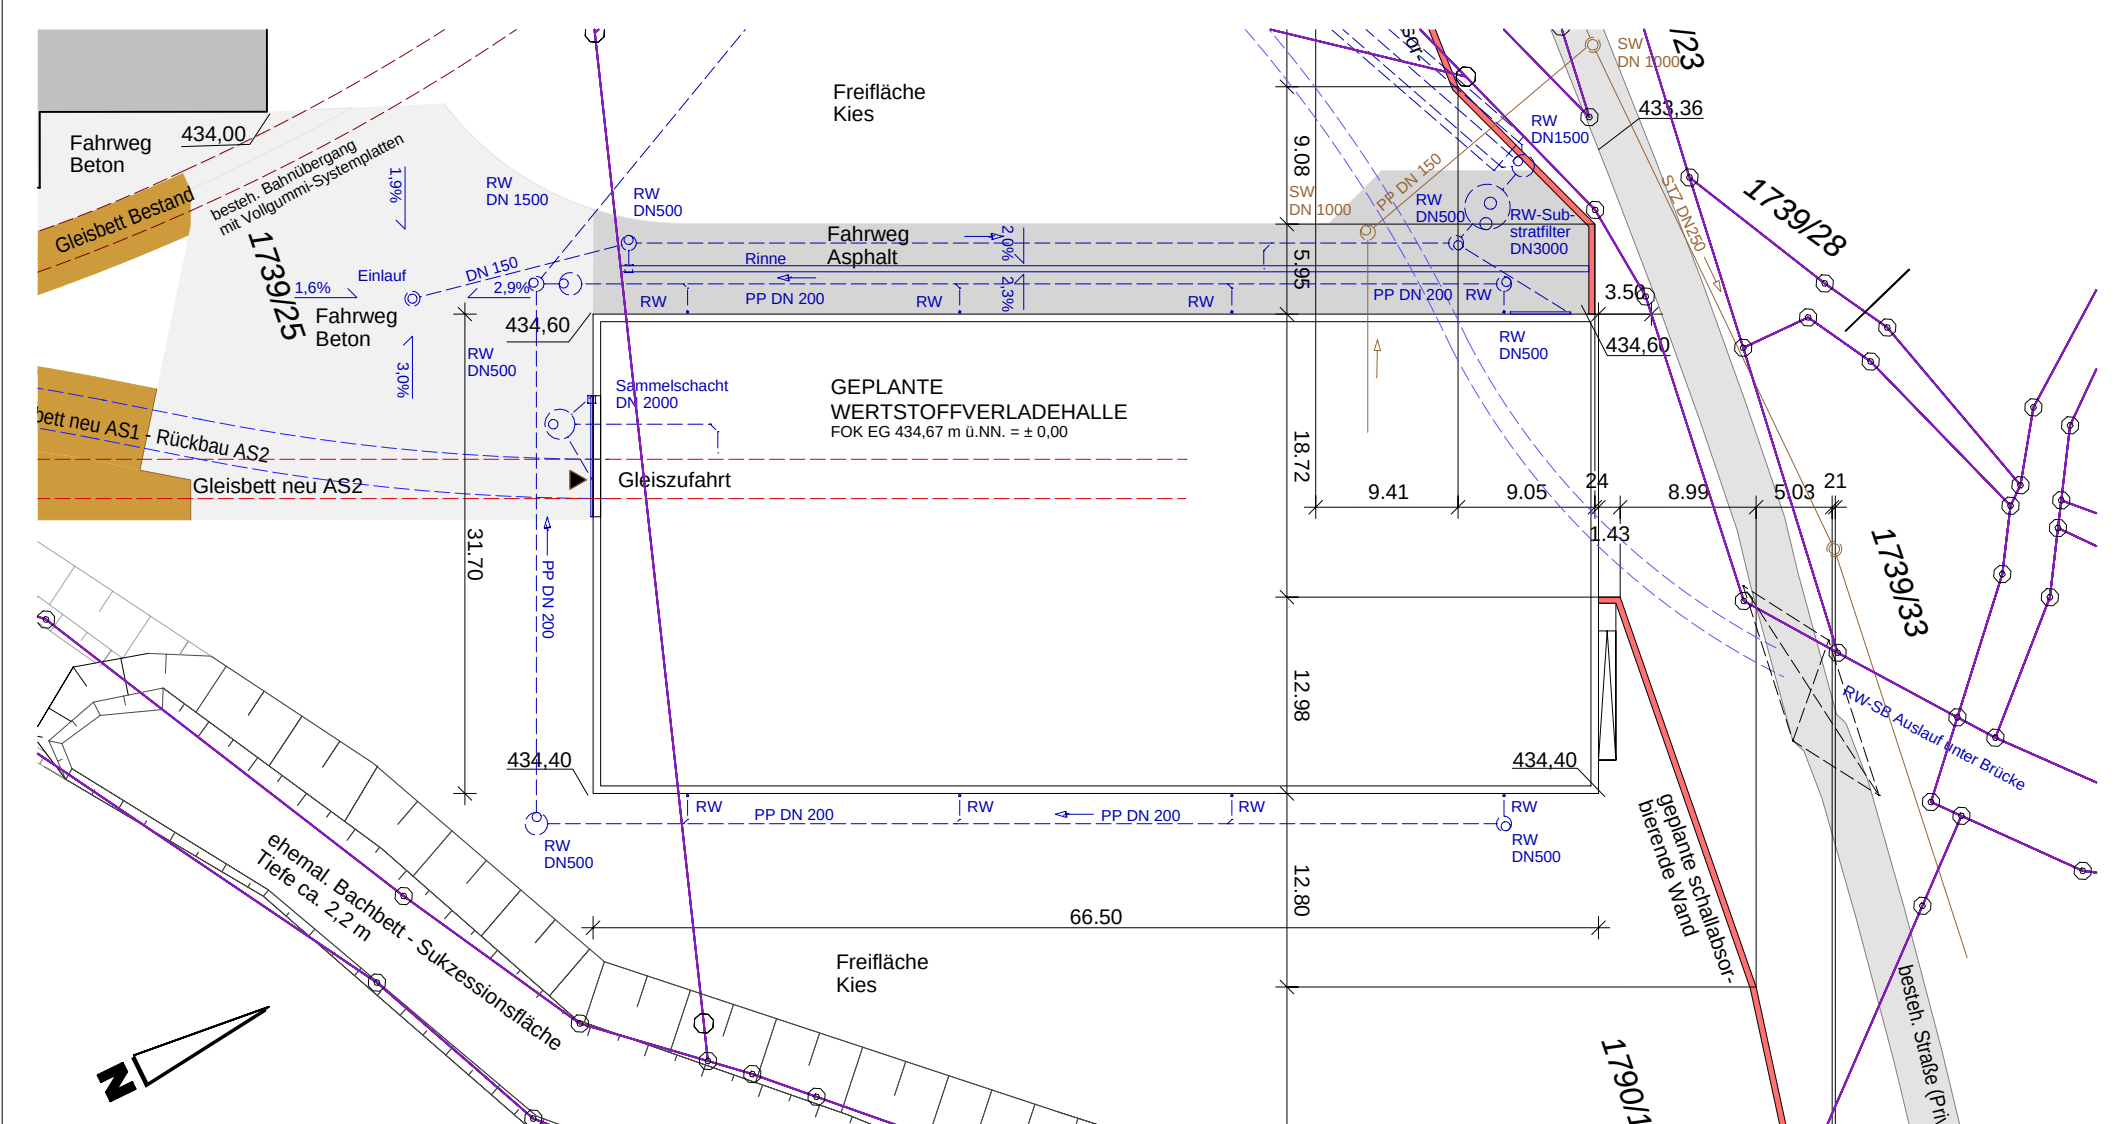


WERTSTOFFVERLADEHALLE GRUNDRISS ERDGESCHOSS M 1:500

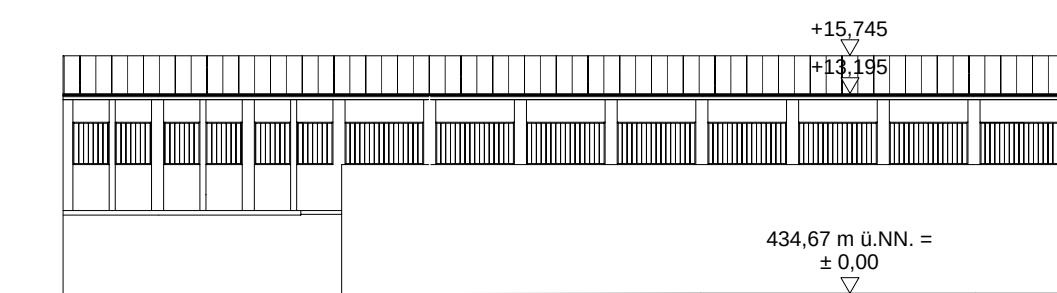


SYSTEMANSICHT VON WESTEN M 1:500

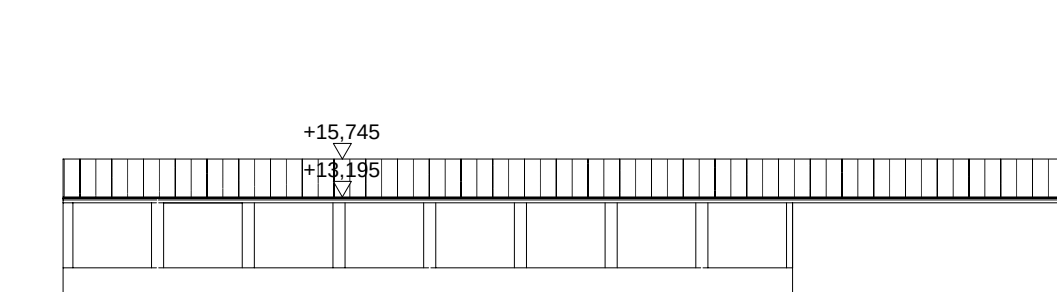


SYSTEMANSICHT VON OSTEN M 1:500

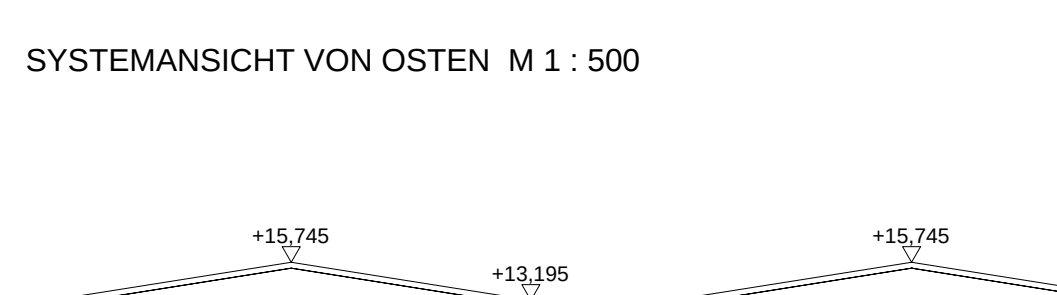


SYSTEMANSICHT VON SÜDEN M 1:500

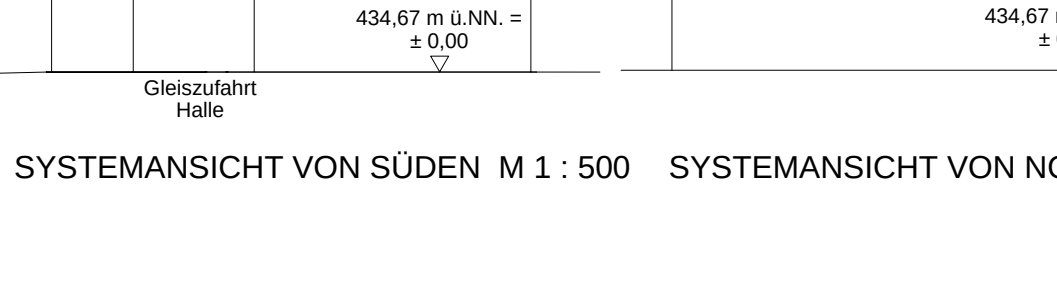


SYSTEMANSICHT VON NORDEN M 1:500

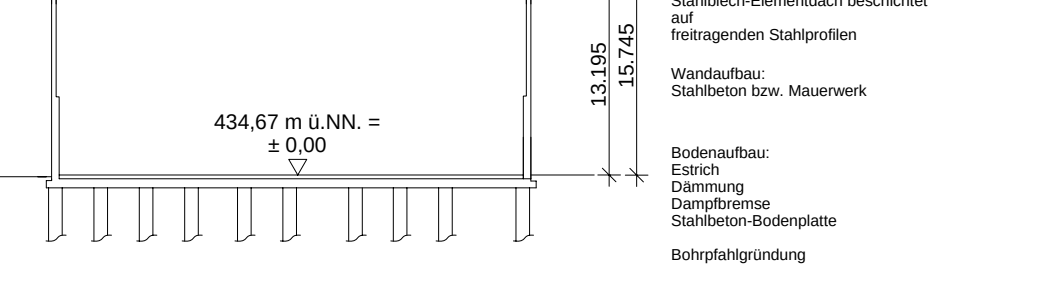


SYSTEMGEBÄUDEQUERSCHNITT M 1:500

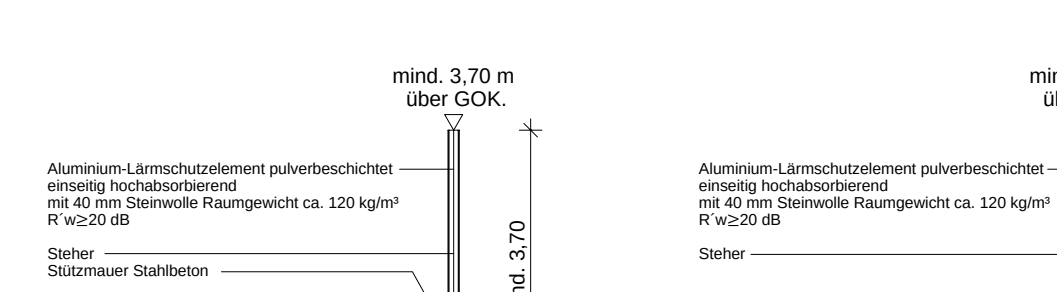




SYSTEMANSICHT VON SÜDEN M 1:500

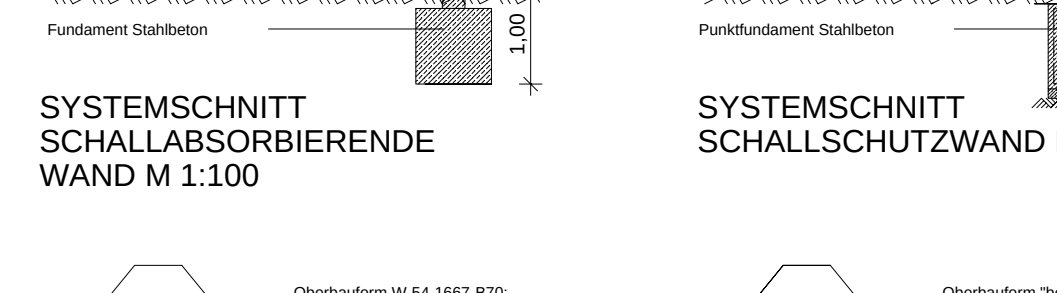

SYSTEMANSICHT VON NORDEN M 1:500

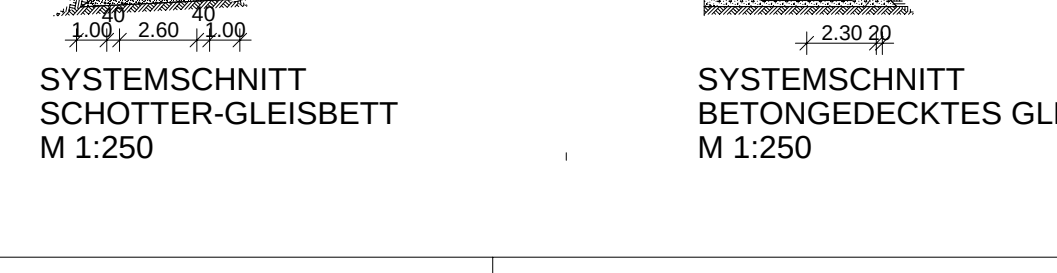


SYSTEMANSICHT VON SÜDEN M 1:500

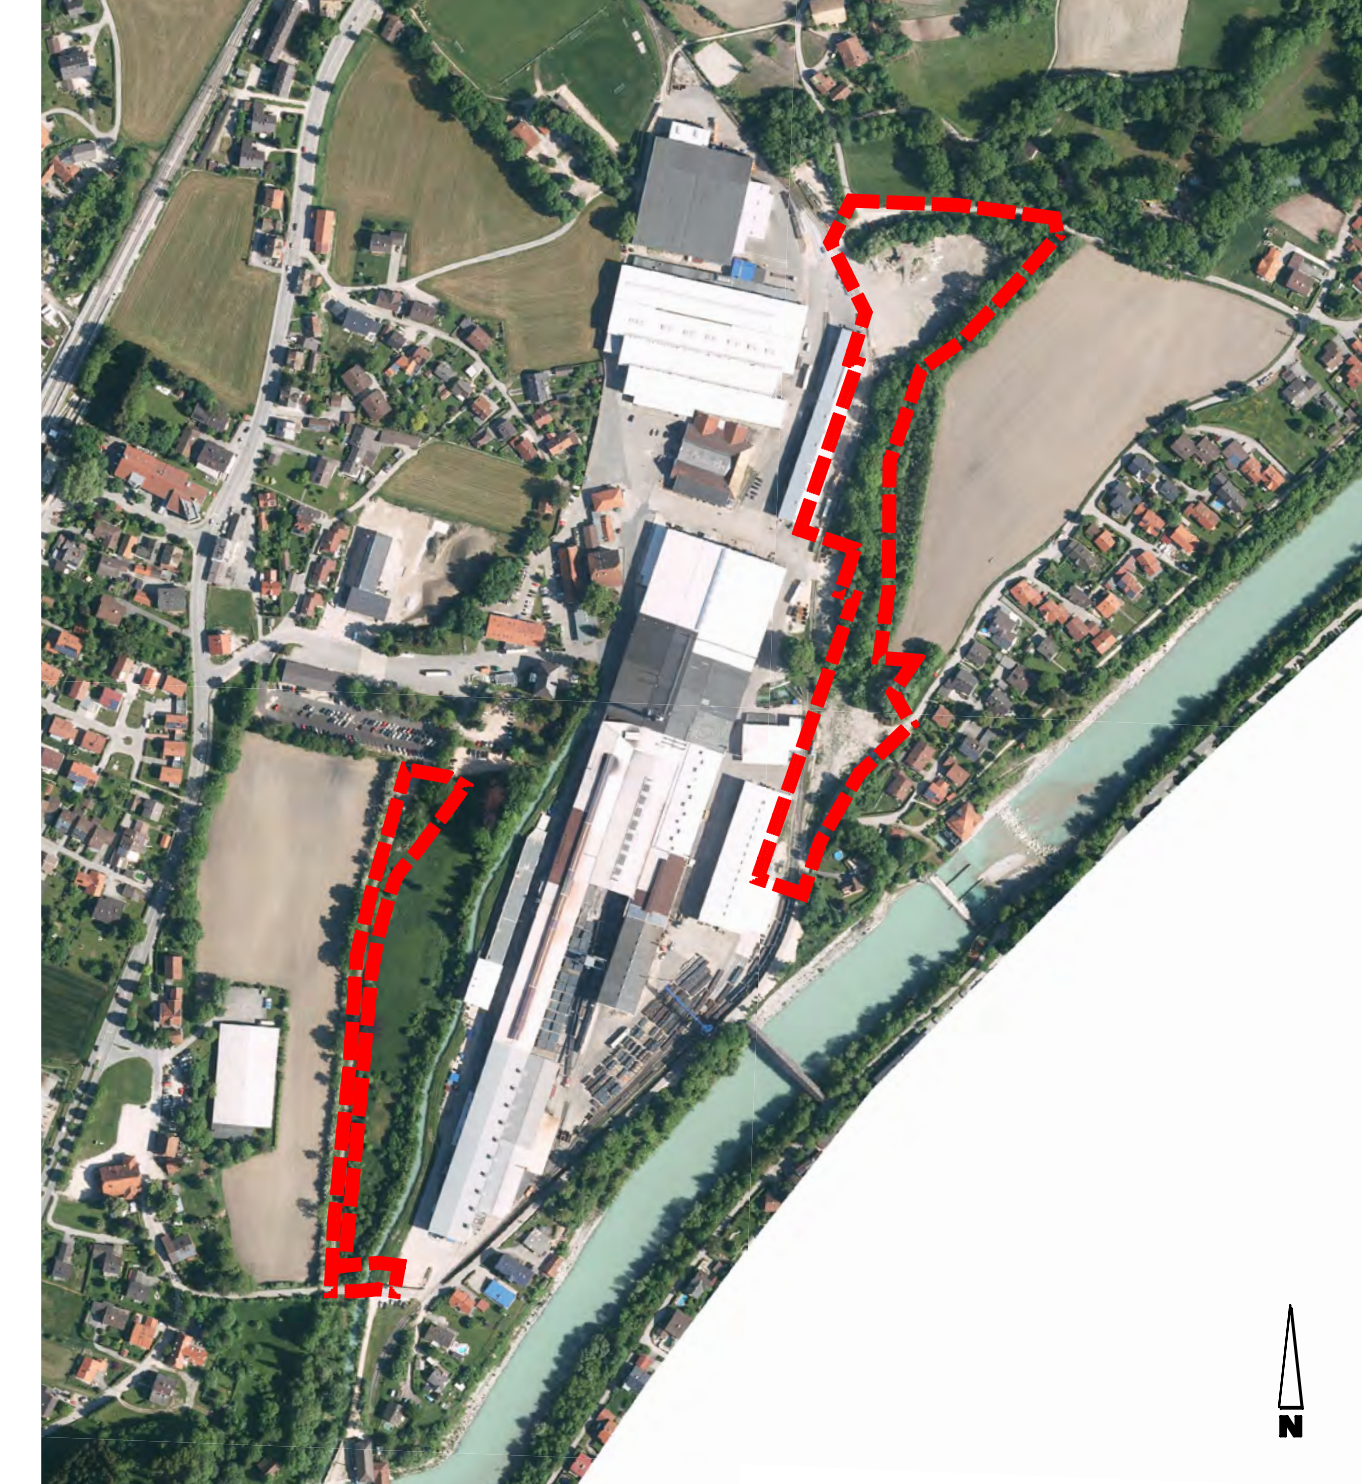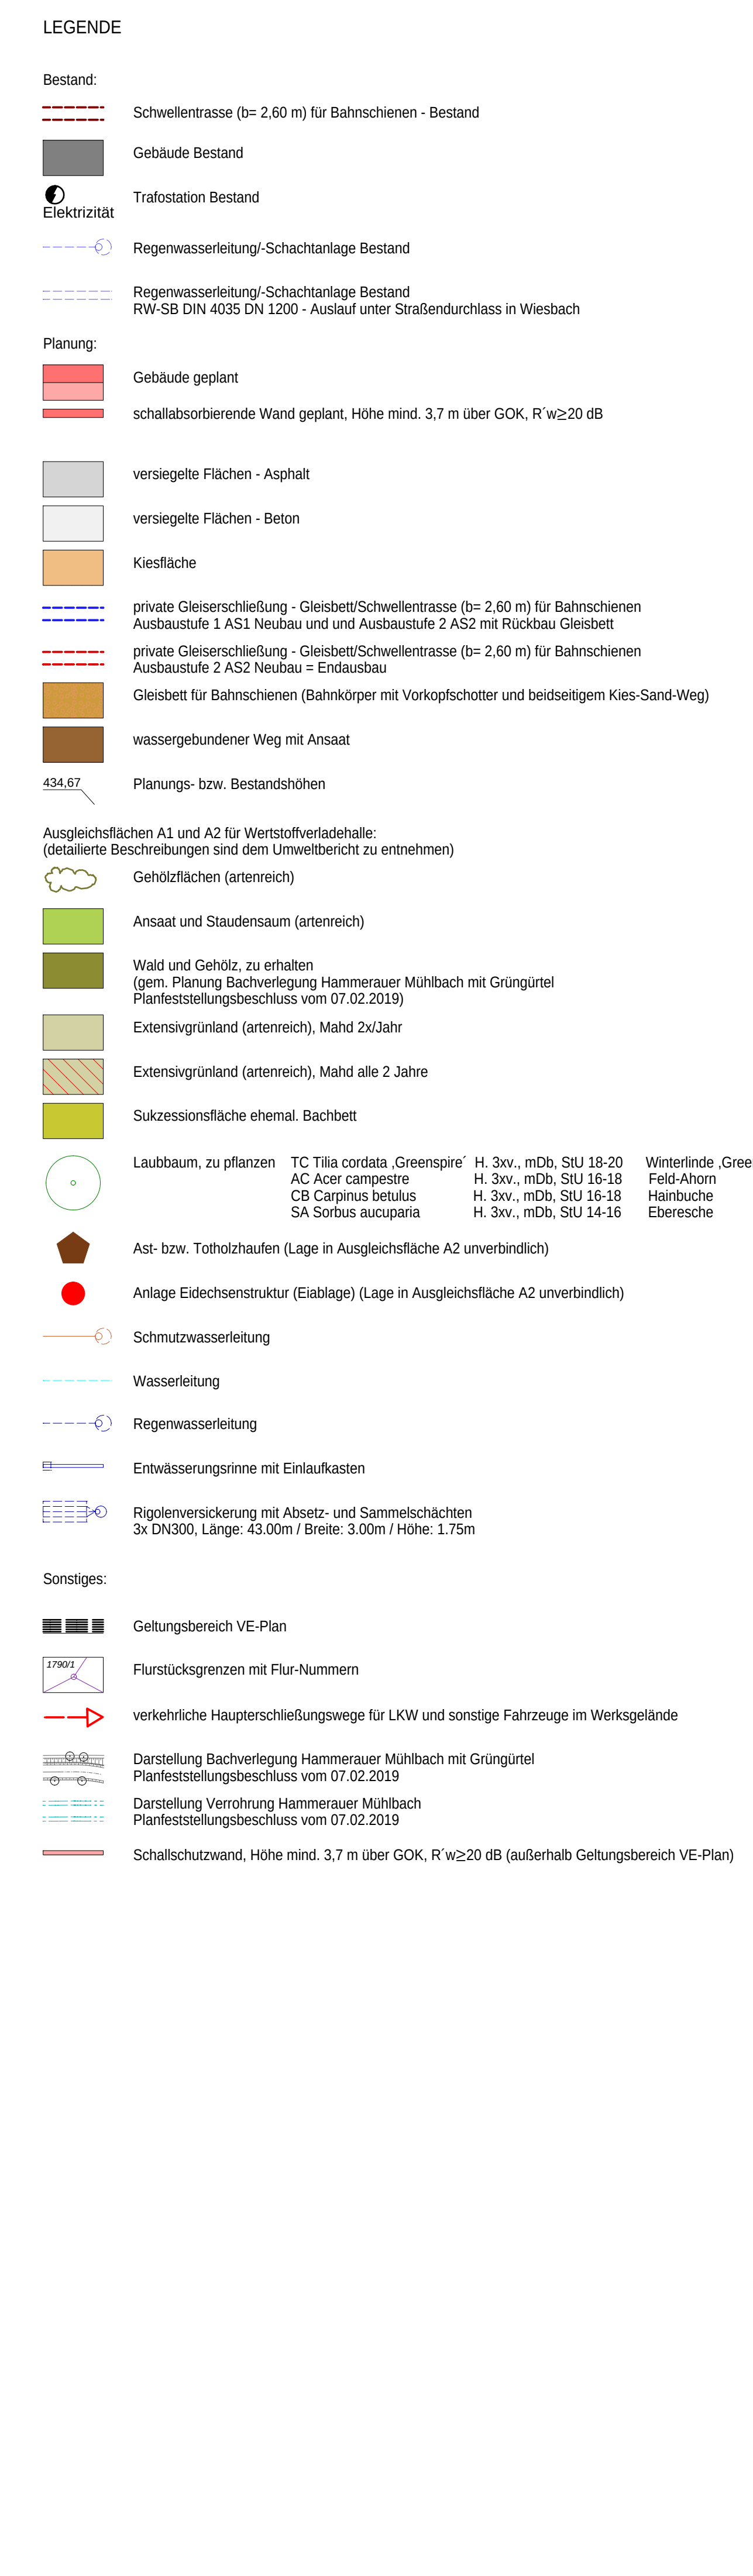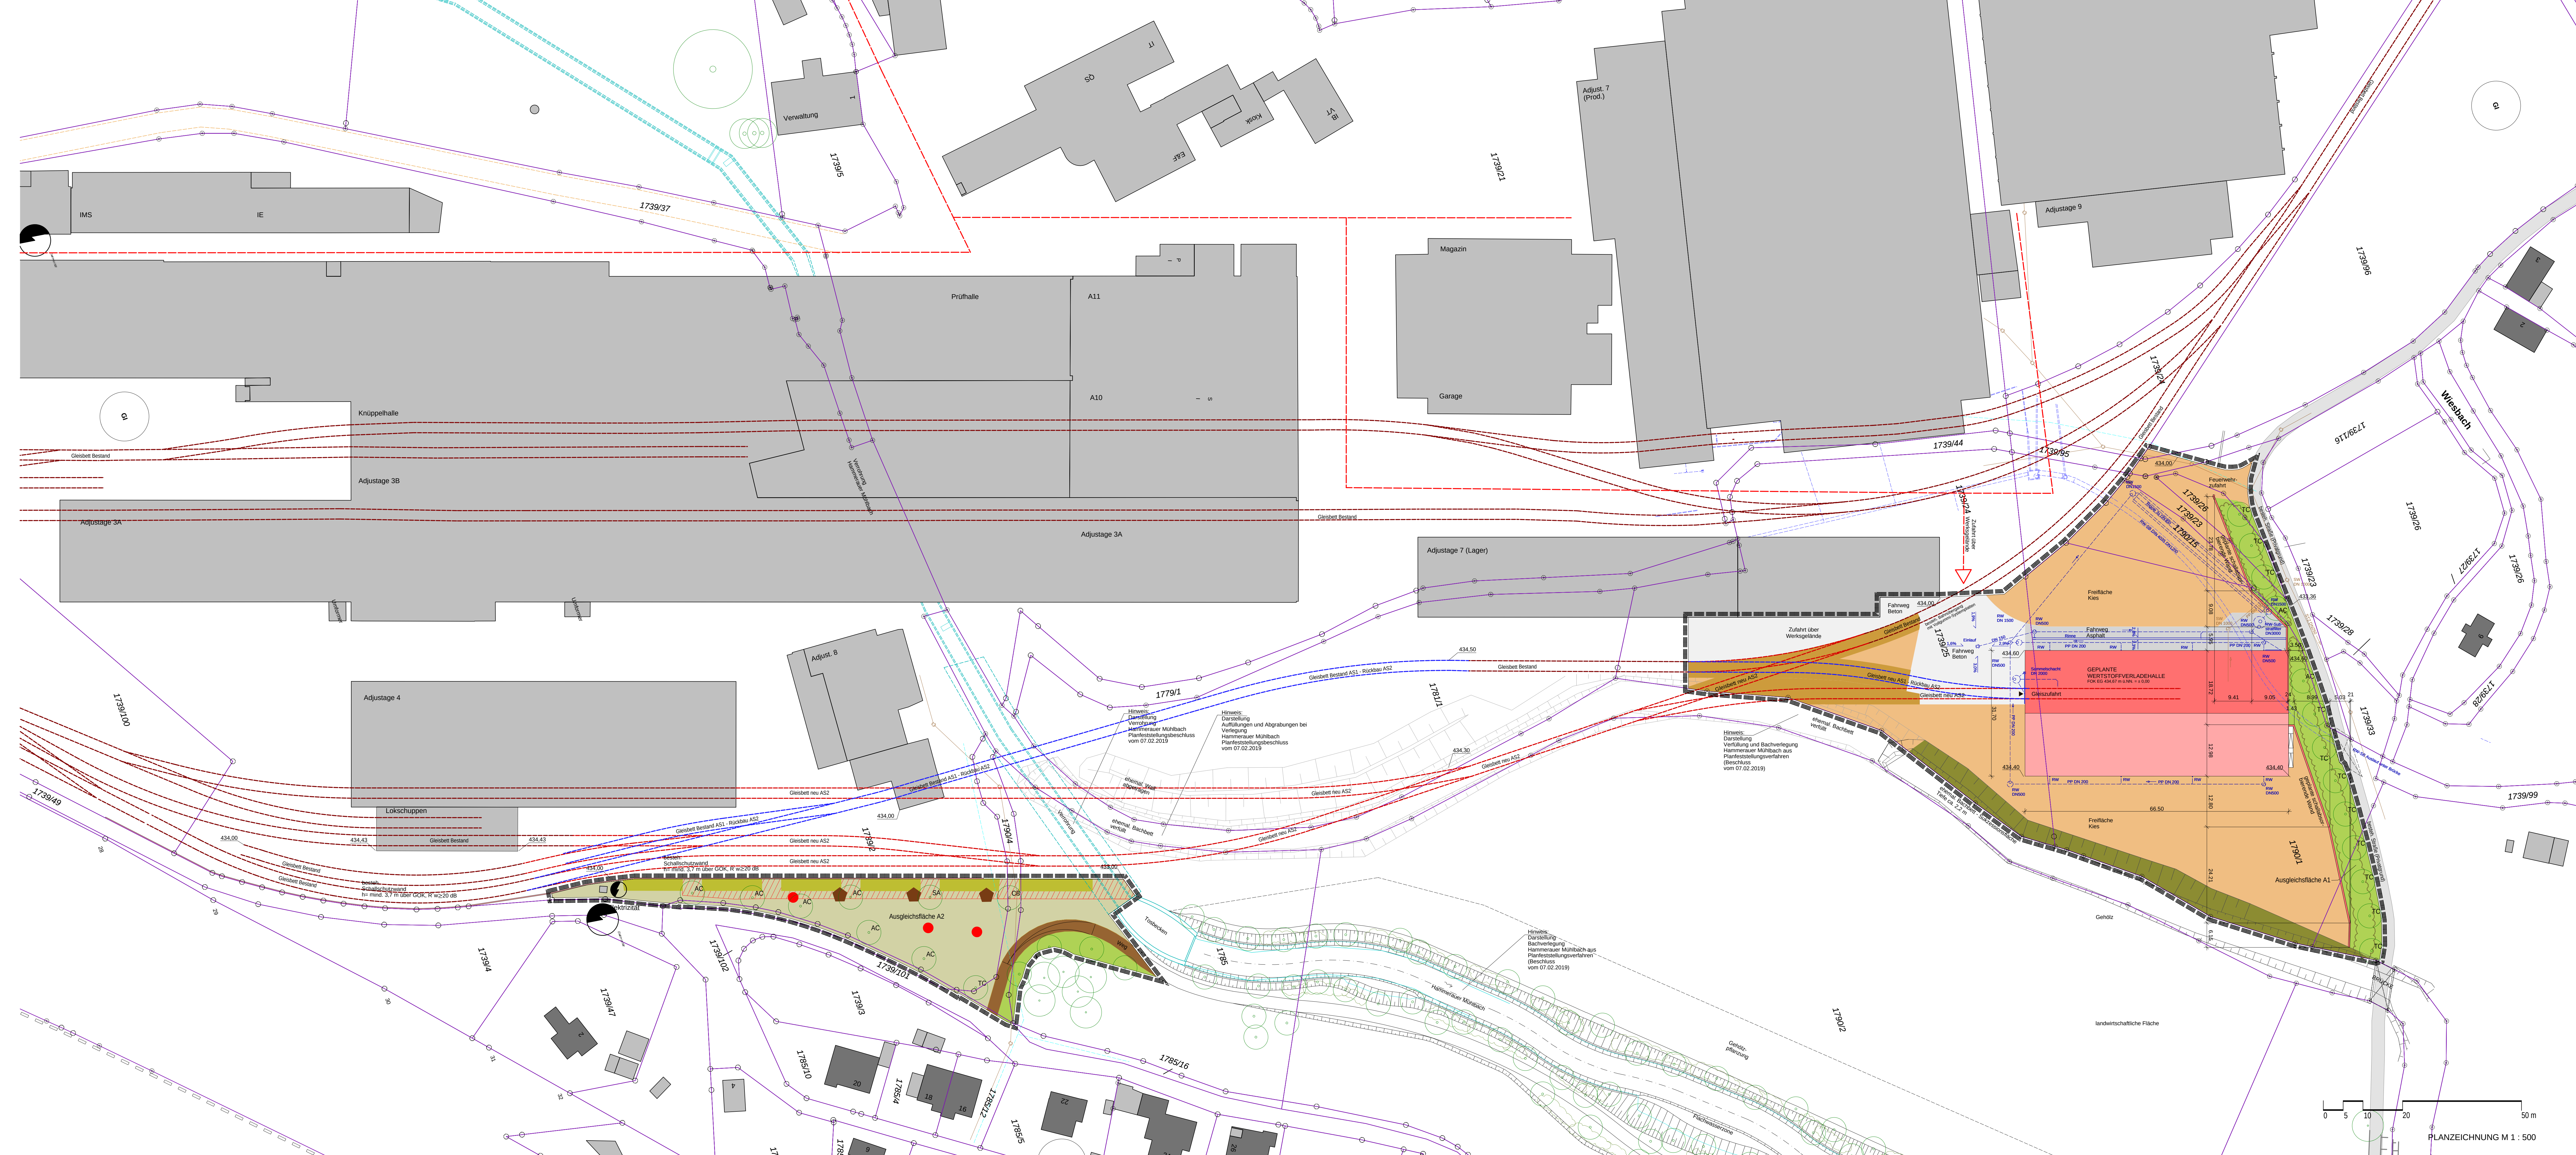

LUFTBILD MIT GELTUNGSBEREICH V-BBP M 1:2.000

Vorhabenbezogener Bebauungsplan "Wertstoffverladehalle mit Gleisanschluss Annahütte" Gemeinde Ainning

Vorhaben- und Erschließungsplan

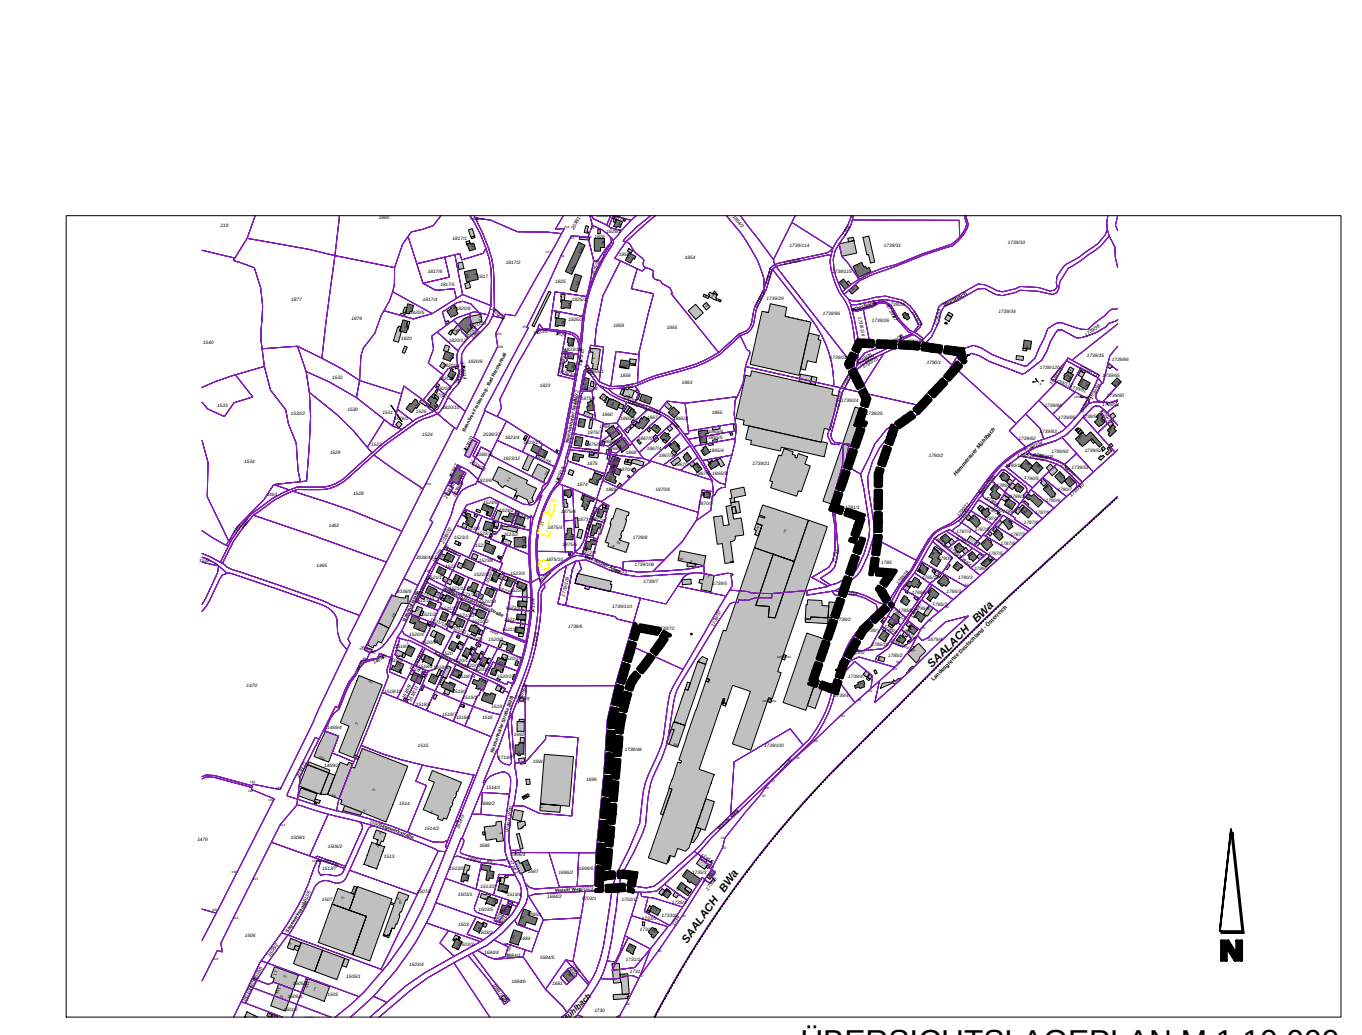

Planung
Logo verde Ralph Kulak
Landschaftsarchitekten GmbH
Isargestade 736
84028 Landshut
T 0871-89090
F 0871-89090
kulak@logoverde.de

Verfahrenstand: Satzungsbeschluss
Landshut, den 09.03.2020, geändert 19.05.2020, geändert 05.11.2020