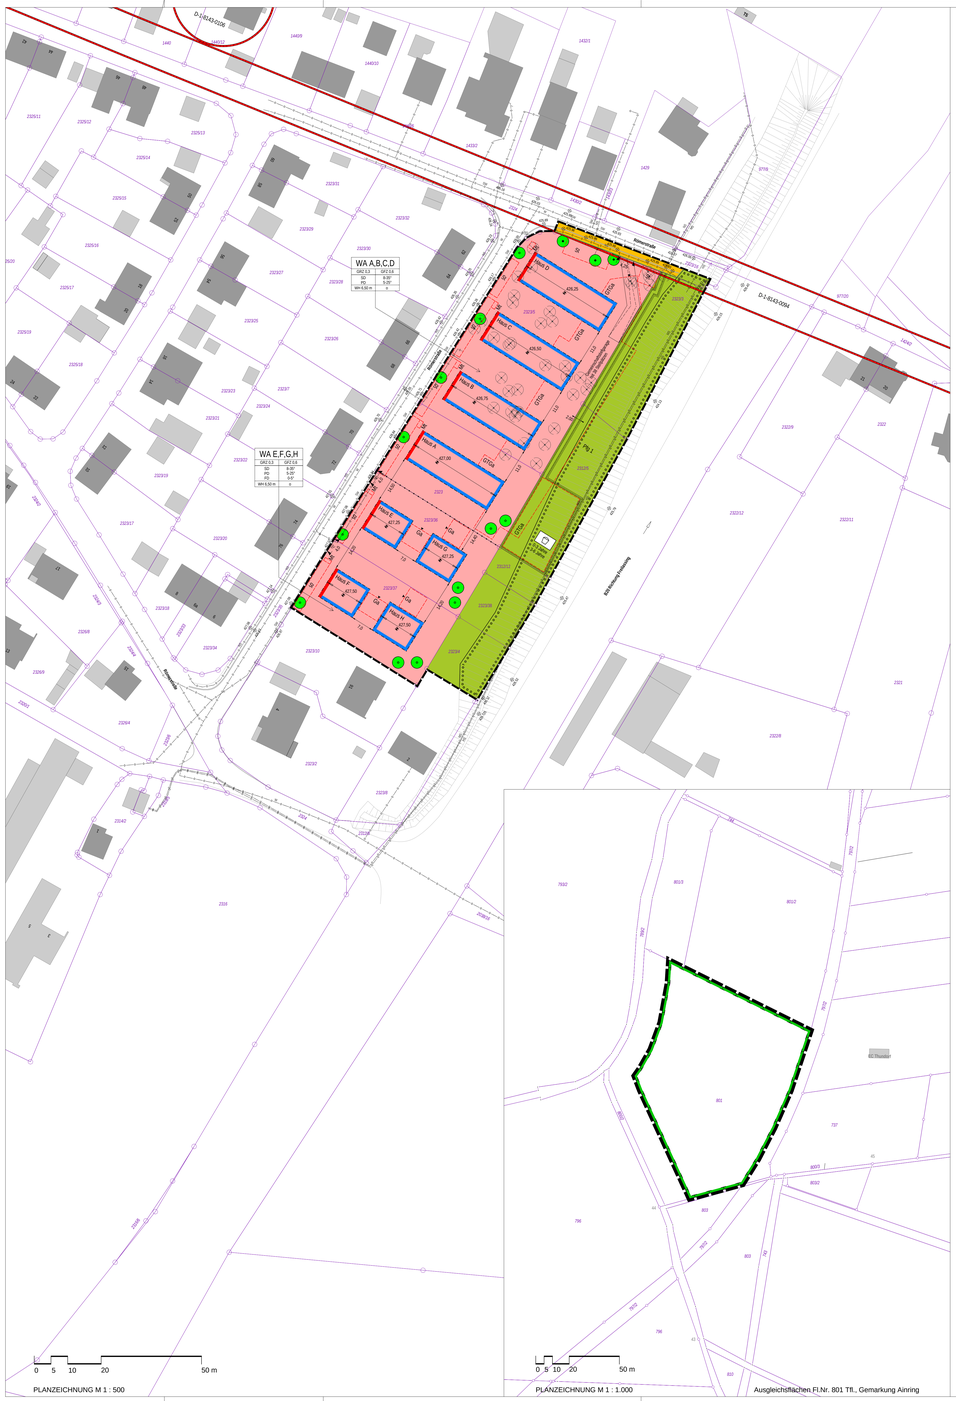
WA A,B,C,D
GRZ 0,3 GFZ 0,6
SD SD 0,30°-0,50°
PD PD 5,00°
Wh 6,50 m II
WA E,F,G,H
GRZ 0,3 GFZ 0,6
SD SD 0,30°-0,50°
PD PD 5,00°
Wh 6,50 m II
D-5-8143-0104
D-5-8143-0304
Römerstraße-Ost
Staatsstraße 2085
Ausweichstraße
Bauernfeindstraße
Römerstraße-Ost